


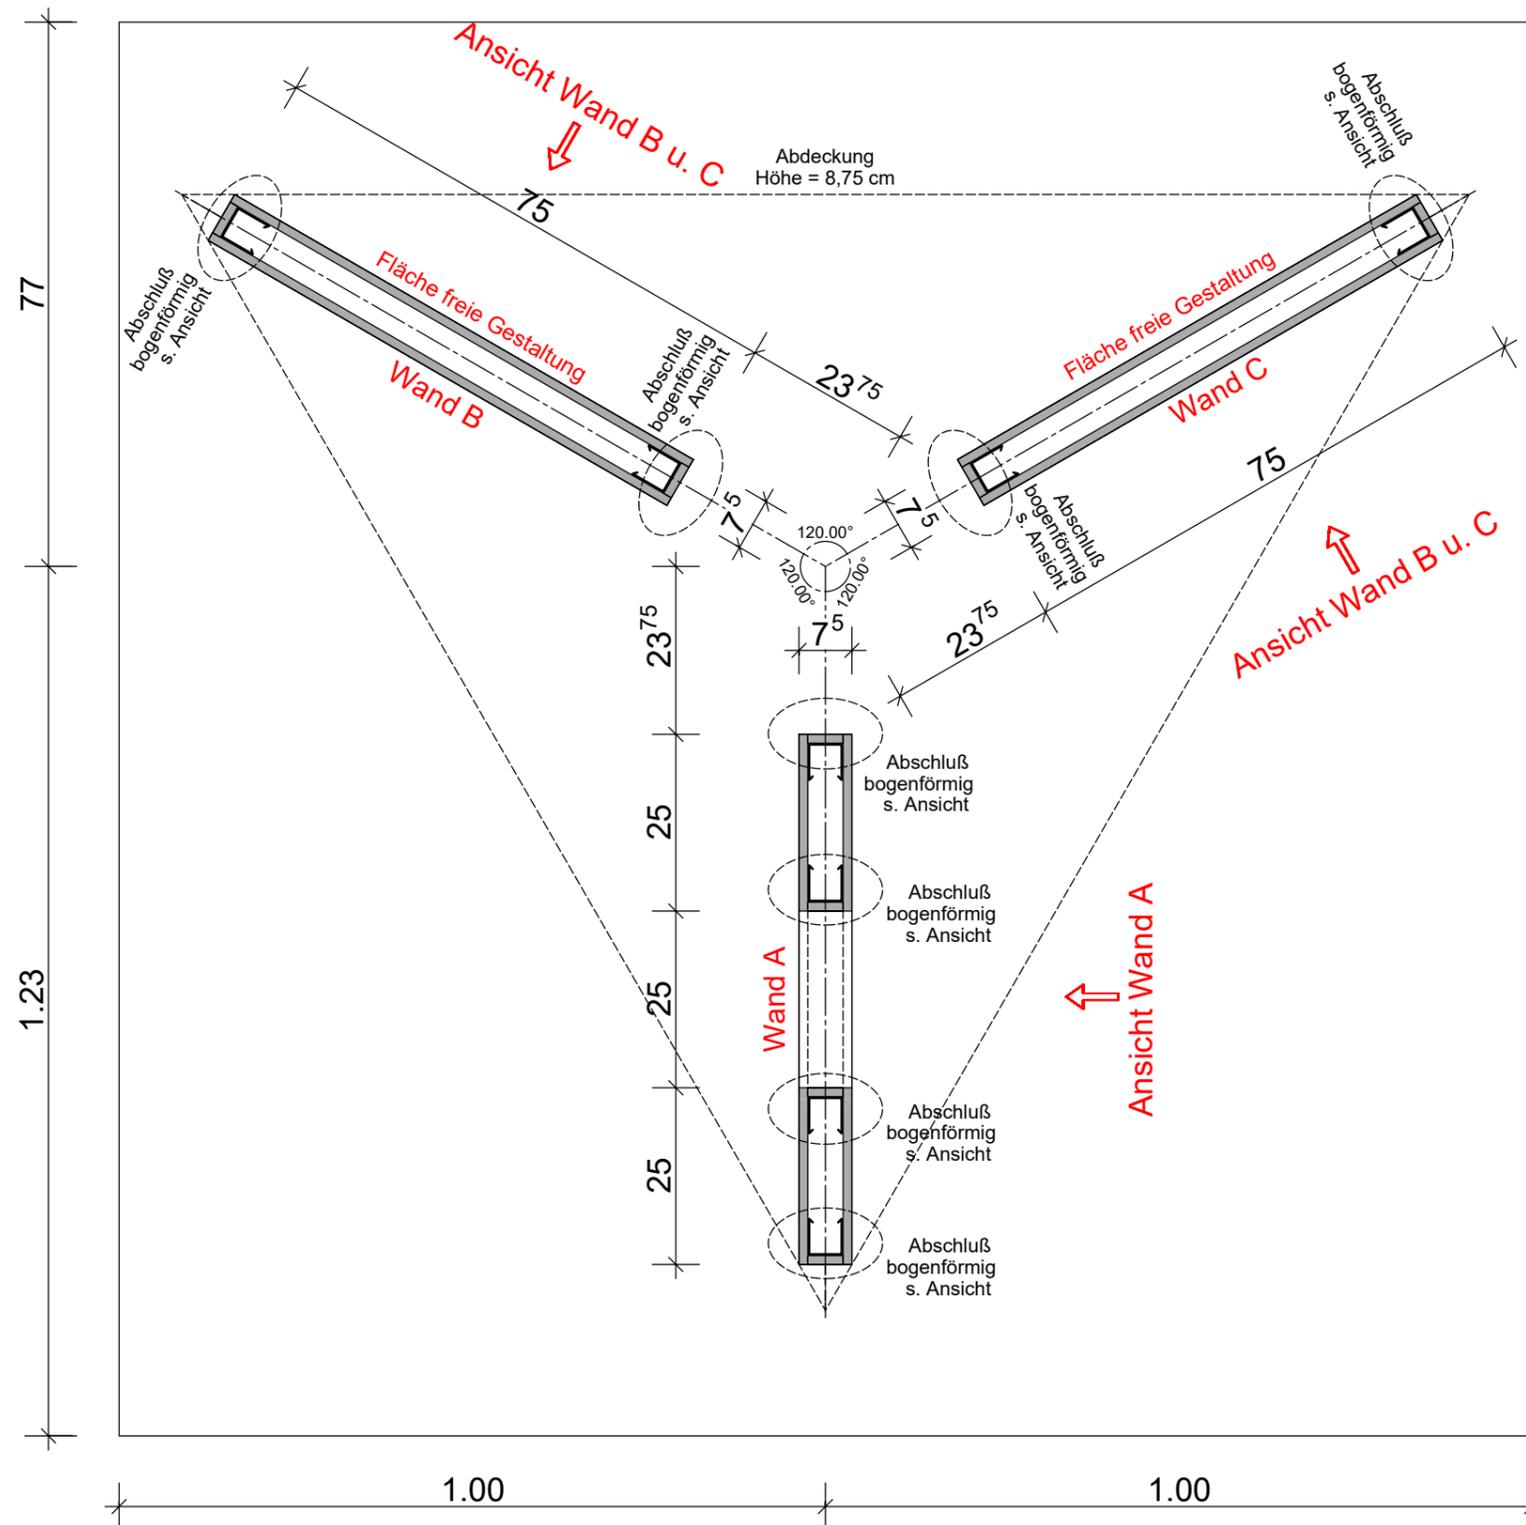

## Grundriss



Grundplatte:  
Abmessung 200 / 200 cm

Wände:  
Höhe 200 cm

Modul 1:  
Herstellen der Unterkonstruktion  
und Beplankung der Flächen  
mit GKP 12,5 mm

Modul 2:  
Spachteln aller Flächen in Q3

Modul 3:  
Freie Gestaltung

**Zentralverband des Deutschen Baugewerbes**

Leistungswettbewerb des  
Deutschen Handwerks 2021  
auf Bundesebene  
Stuckateur

Maßstab 1:15

Blatt DIN A 3