



Ansicht C

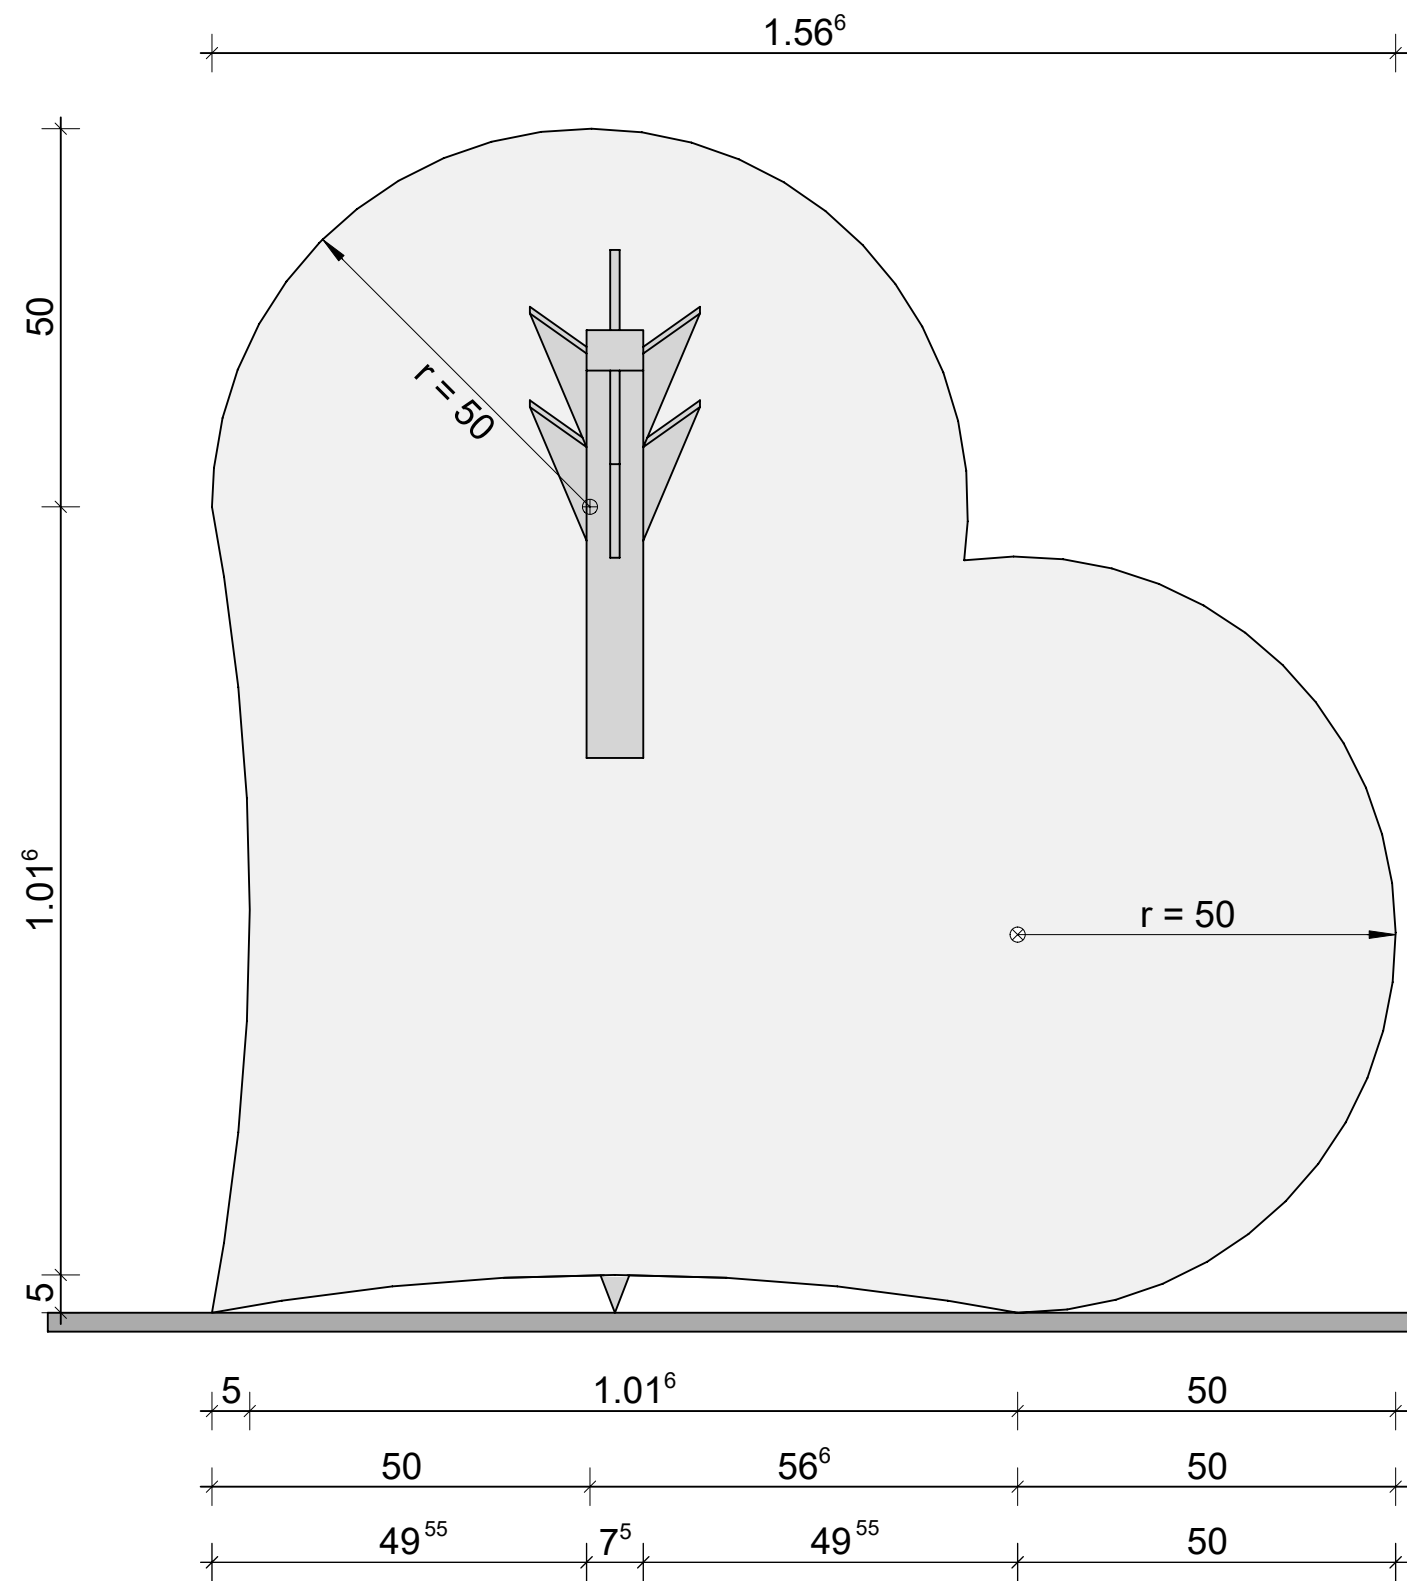

Ansicht D

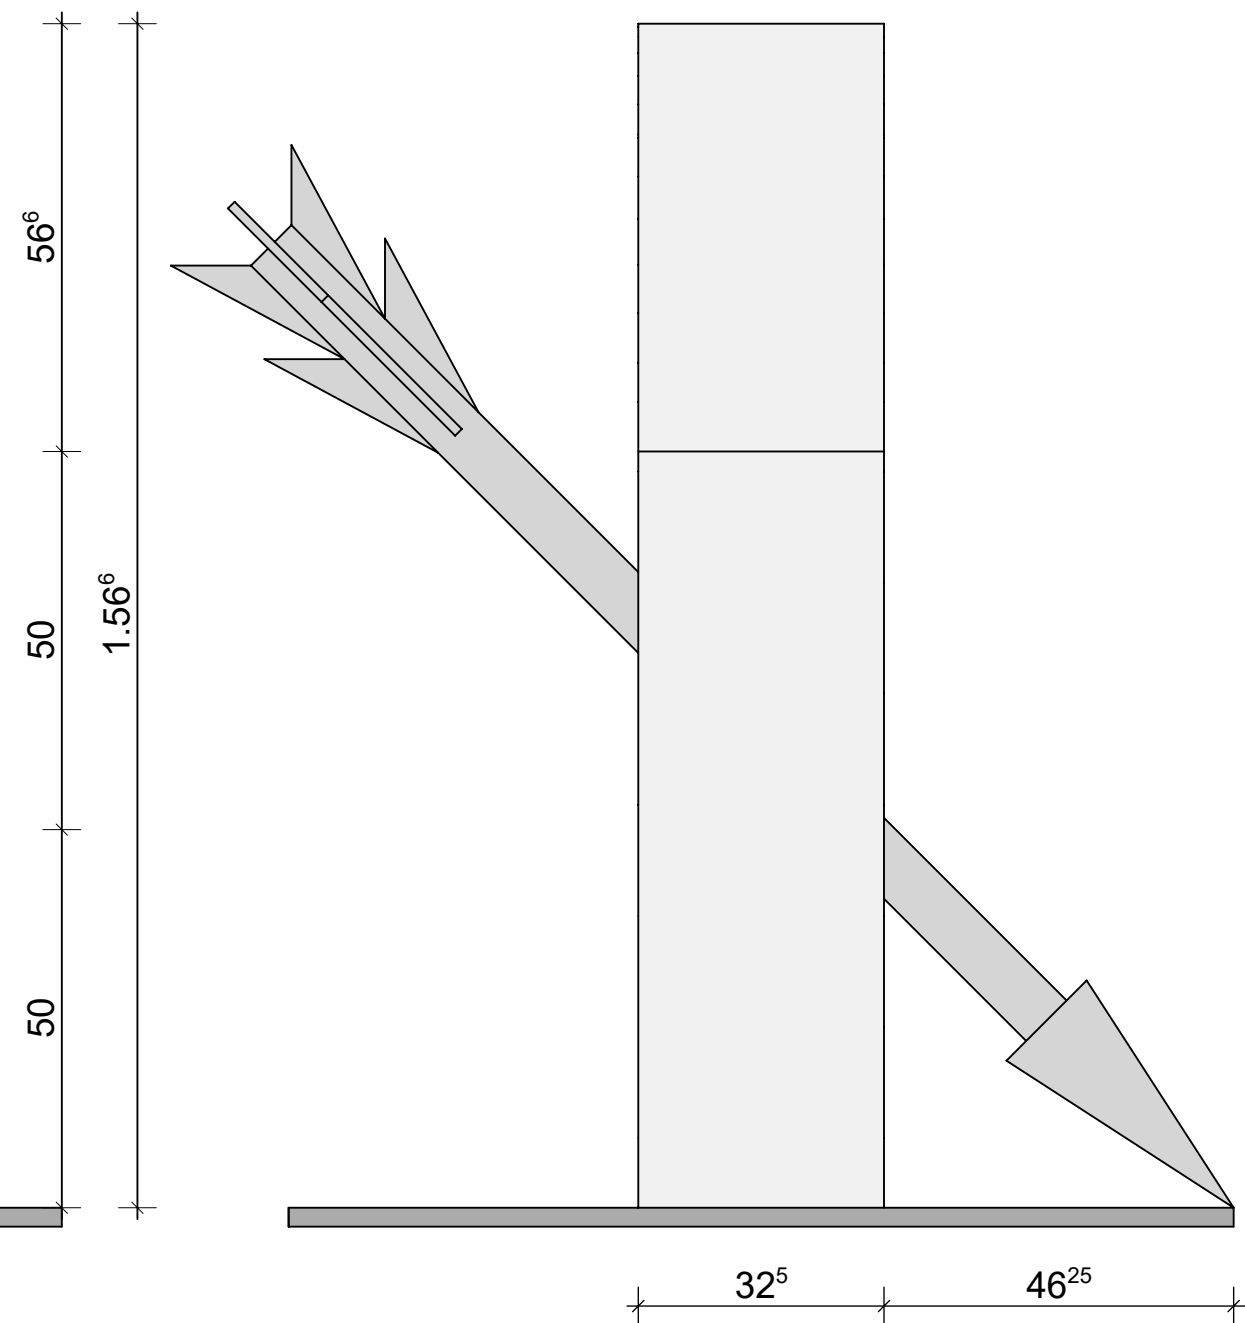

Deutsche Meisterschaften
auf Bundesebene
2025

Maßstab 1:10

Blatt DIN A 3

Grundriss

Ansicht C



1.56⁶

50

49⁶

7⁵

49⁶

Schematische
Darstellung

Ansicht D



32⁵

46²⁵



Ansicht B

Schematische
Darstellung

1.51⁶

5

50

53³

53³

Ansicht A



Grundplatte:

Abmessung 200 / 125 cm

Wände:

Höhe 156,6 cm

Modul 1:

Herstellen der Unterkonstruktion
und Beplankung der Flächen
mit GKP 12,5 mm

Modul 2:

Spachteln aller Flächen in Q3

Modul 3:


Pfeil 45° Neigung, Spitze I = 35 cm,
Schaft einschließlich Federn I = 1,45 m,
Querschnitt 7,5 / 7,5 cm, Federn I = 35 cm,
Schaftüberstand max. 10 cm, Pfeilspitze
und Federn im Plan schematisch,
vereinfacht dargestellt, sollen nach eigener
Vorstellung modelliert werden.

**Deutsche Meisterschaften
auf Bundesebene
2025**

Maßstab 1:10

Blatt DIN A 3

Perspektive

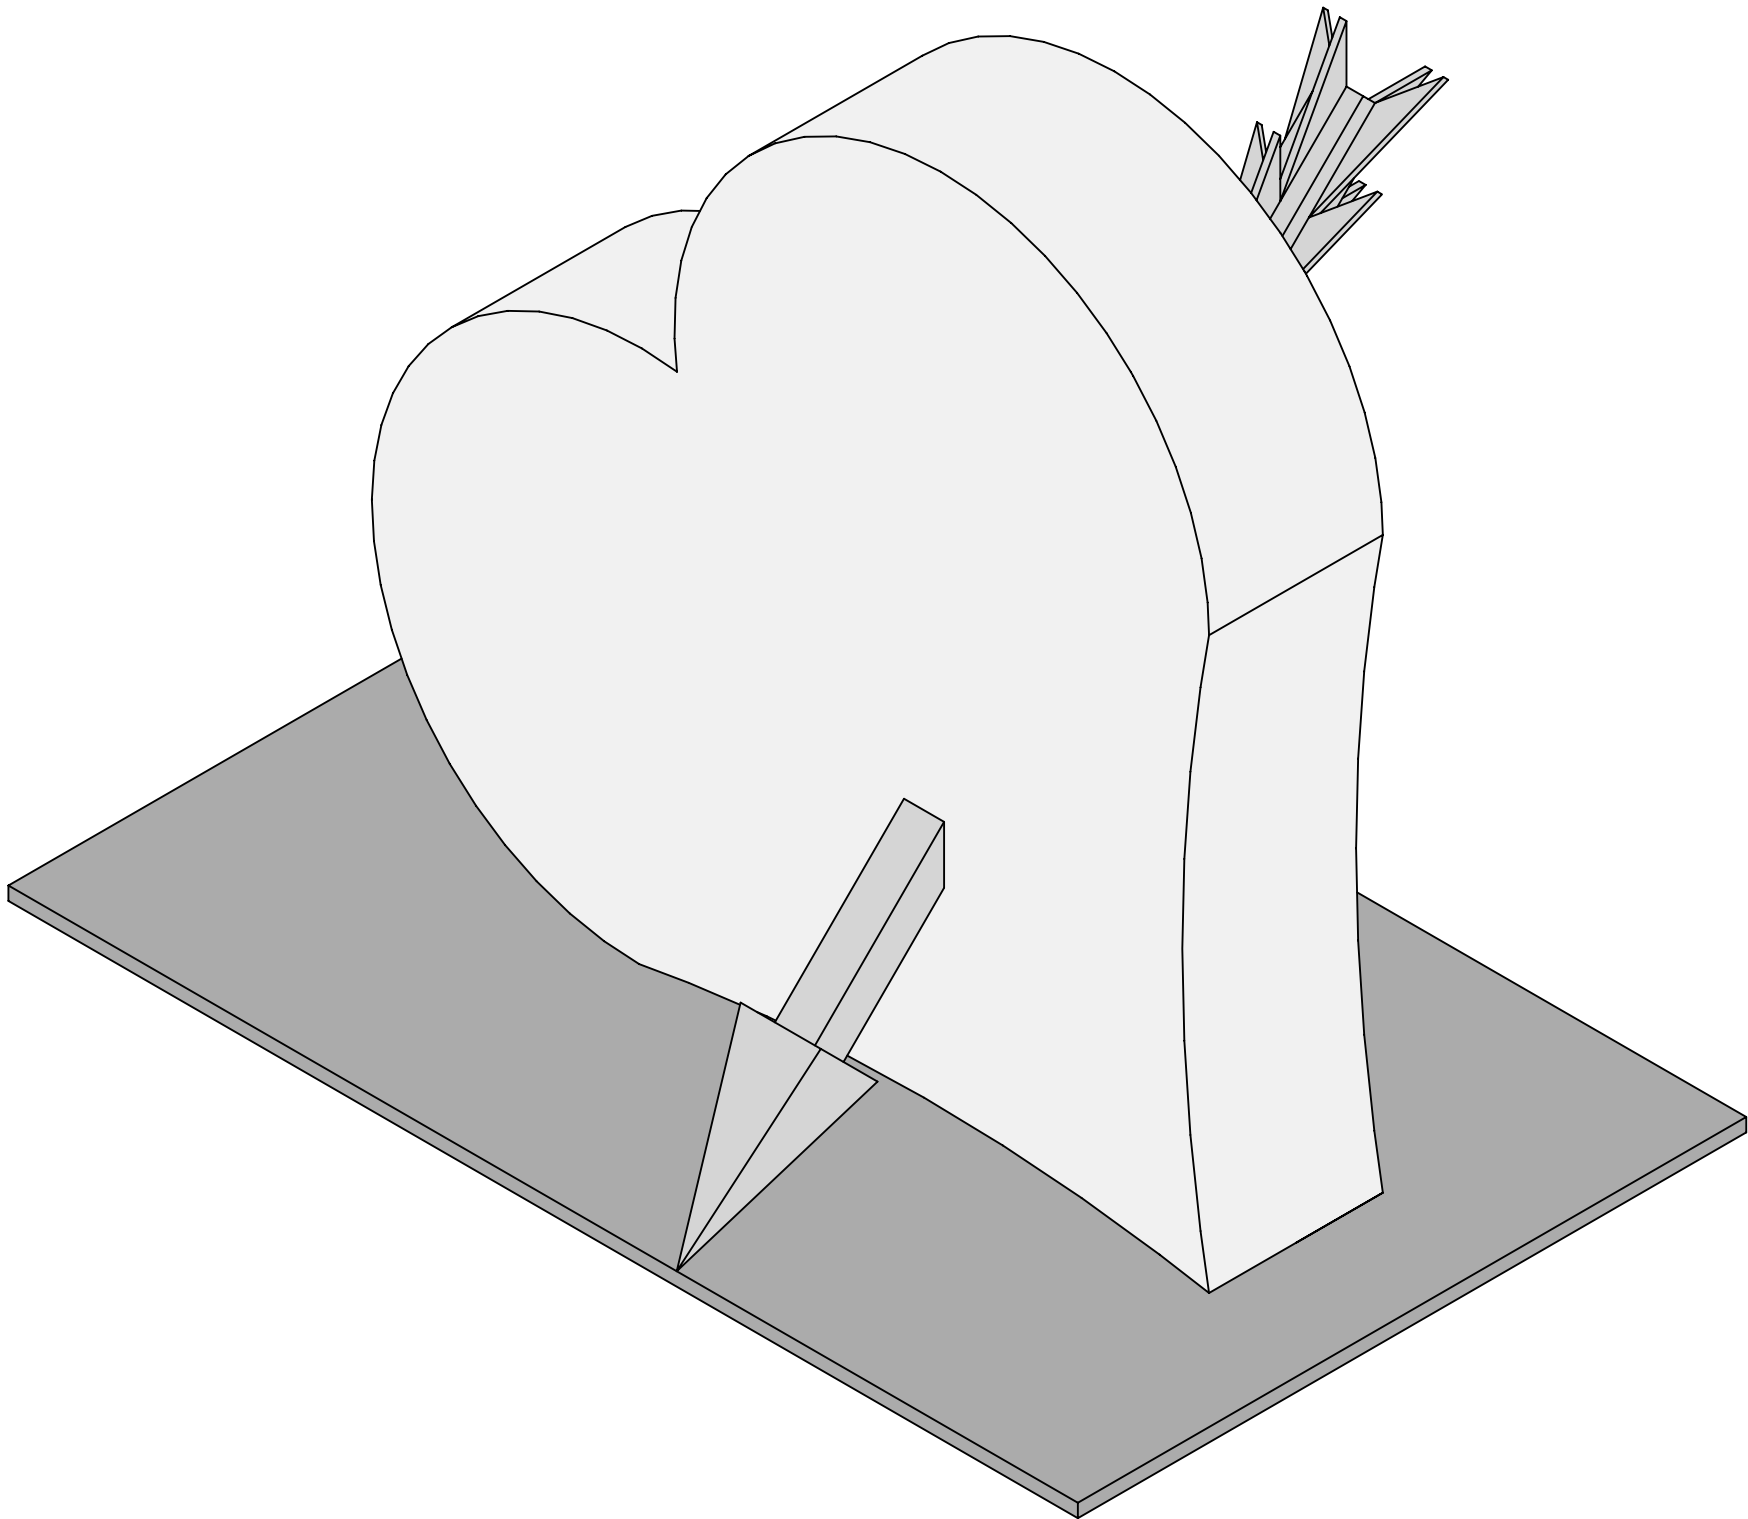


**Deutsche Meisterschaft
auf Bundesebene
2025**


Maßstab 1:10

Blatt DIN A 3

Ansicht A

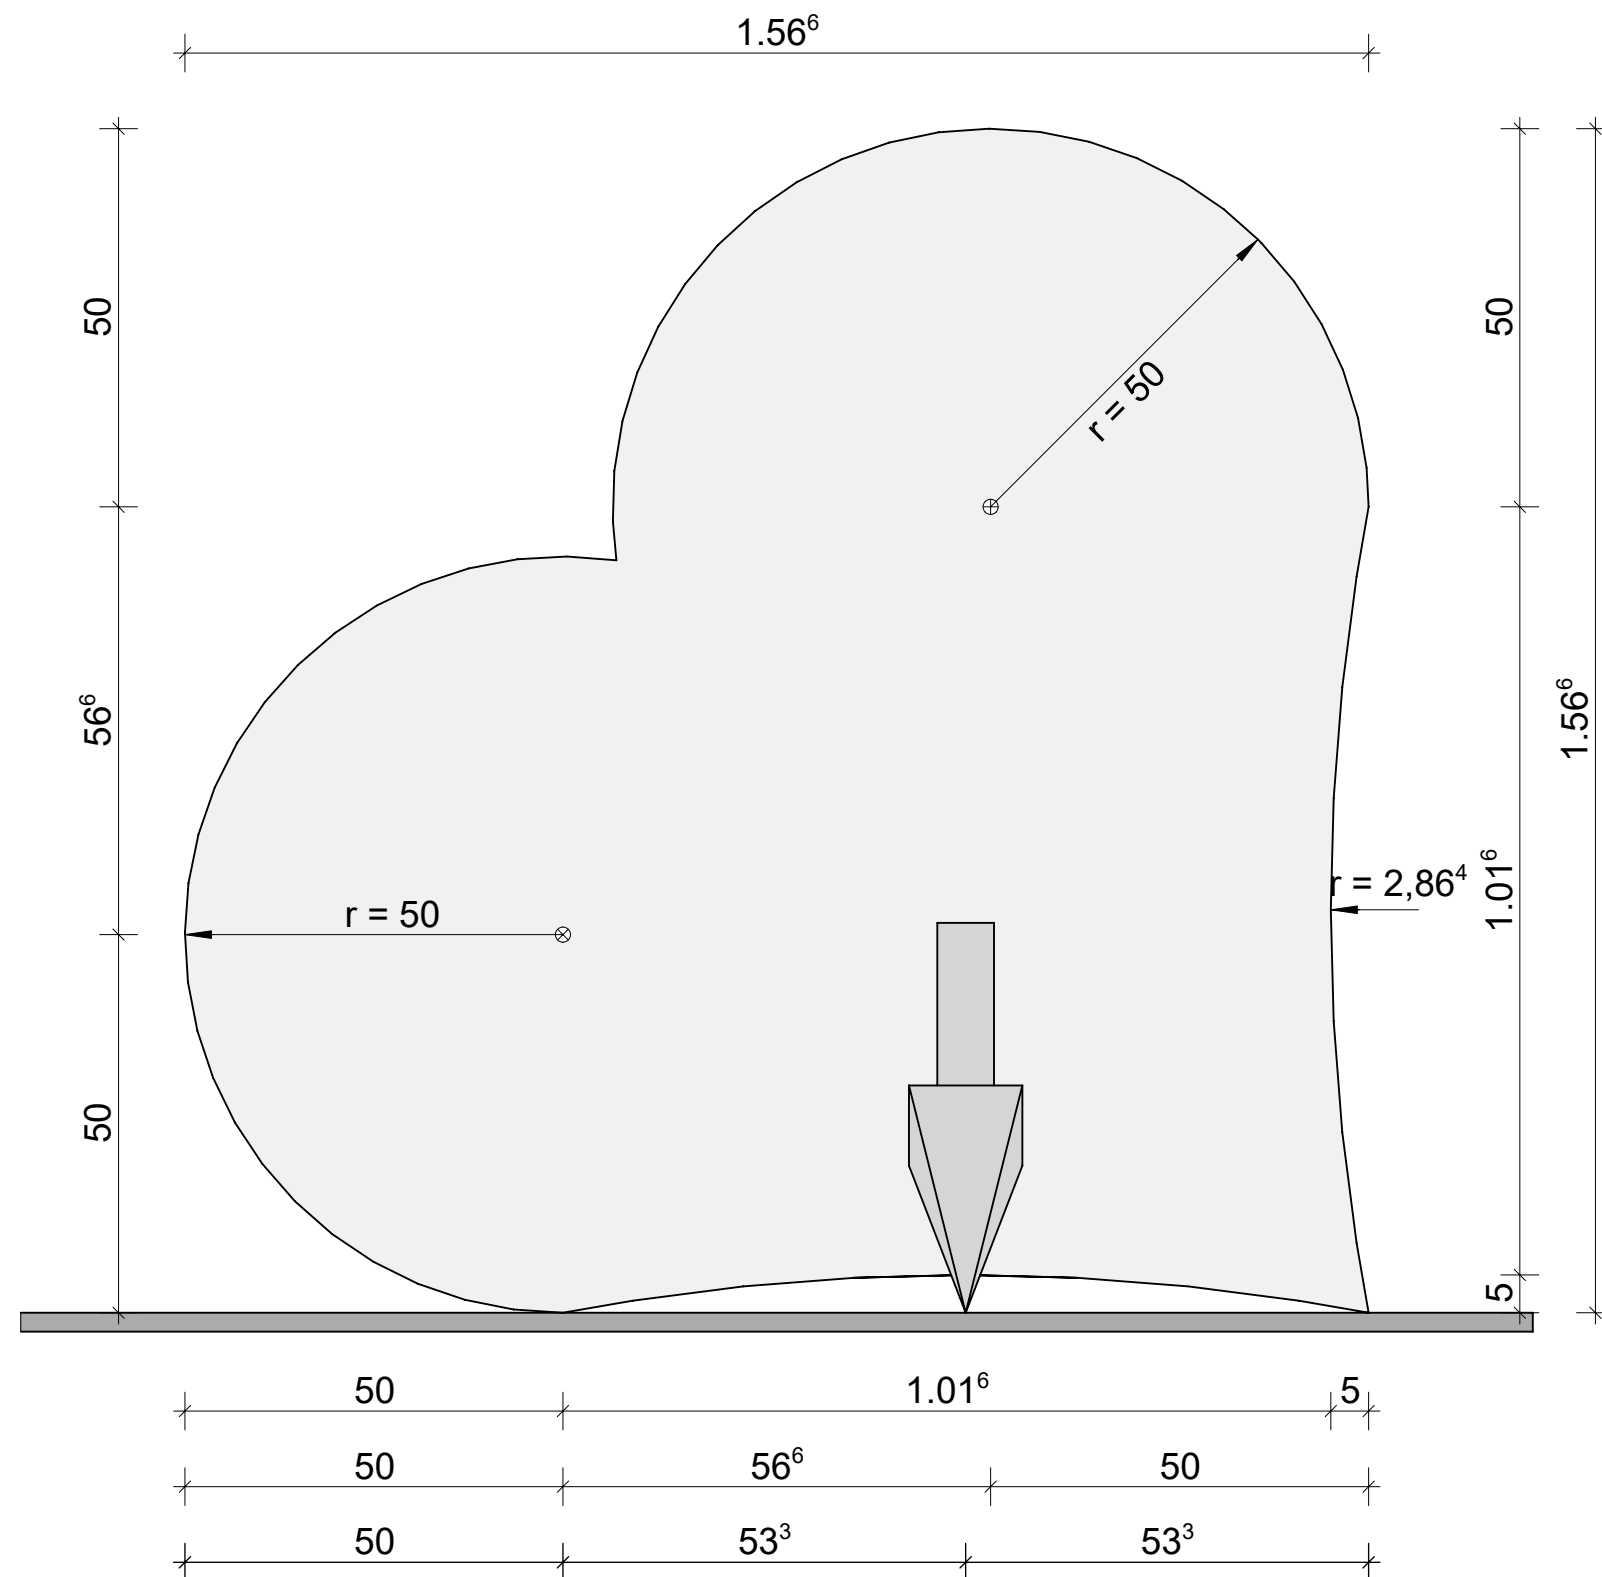

Ansicht B

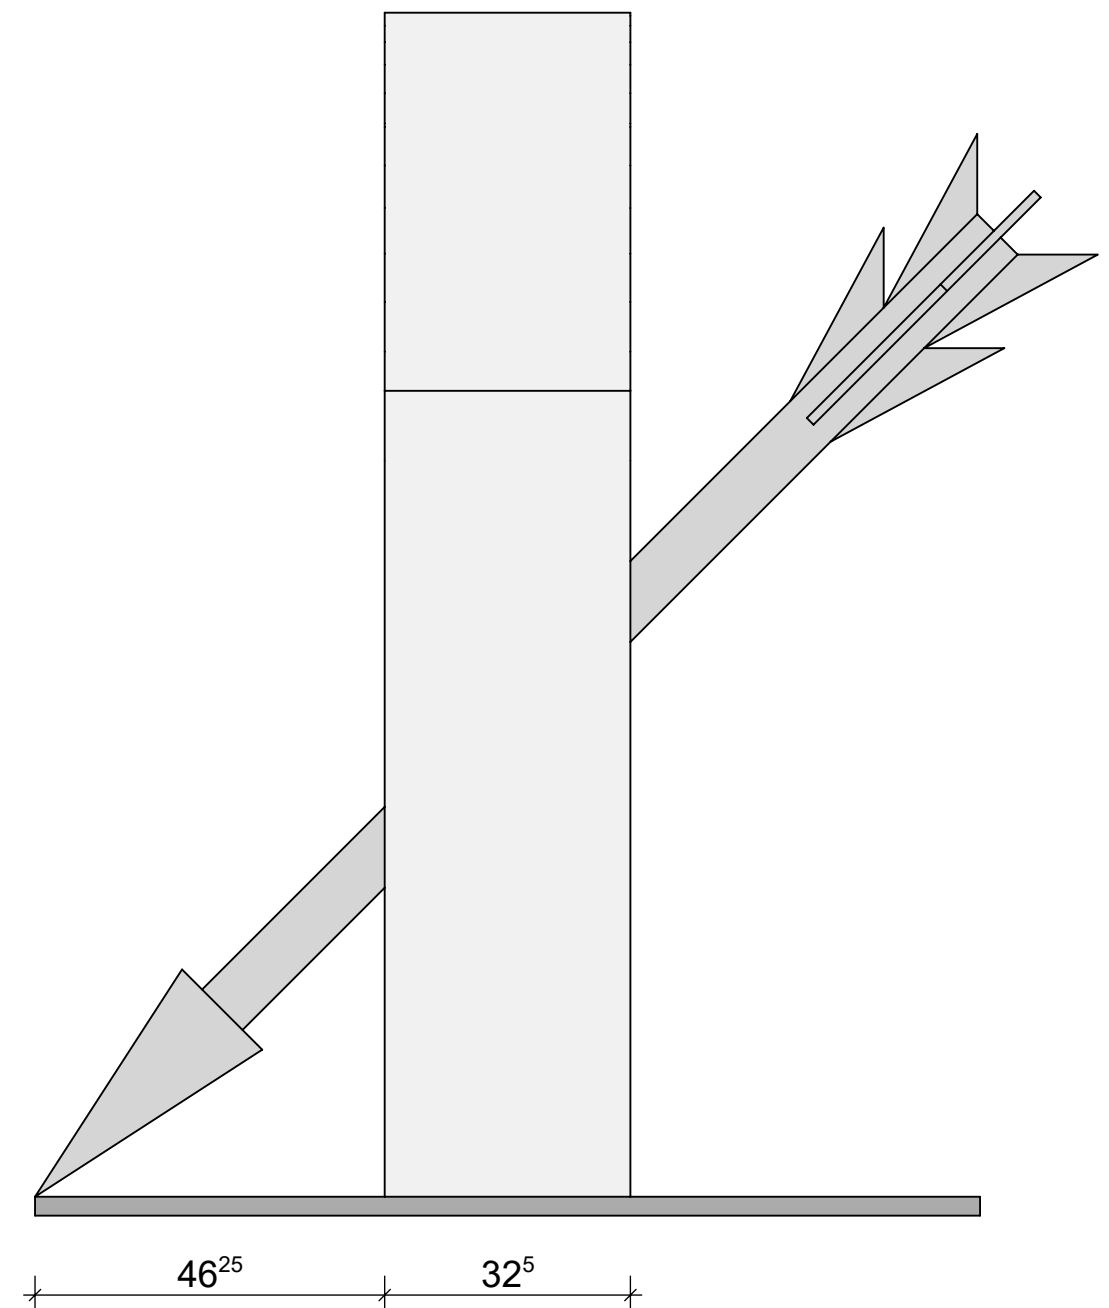

**Deutsche Meisterschaften
auf Bundesebene
2025**

Maßstab 1:10

Blatt DIN A 3