



Grundriss

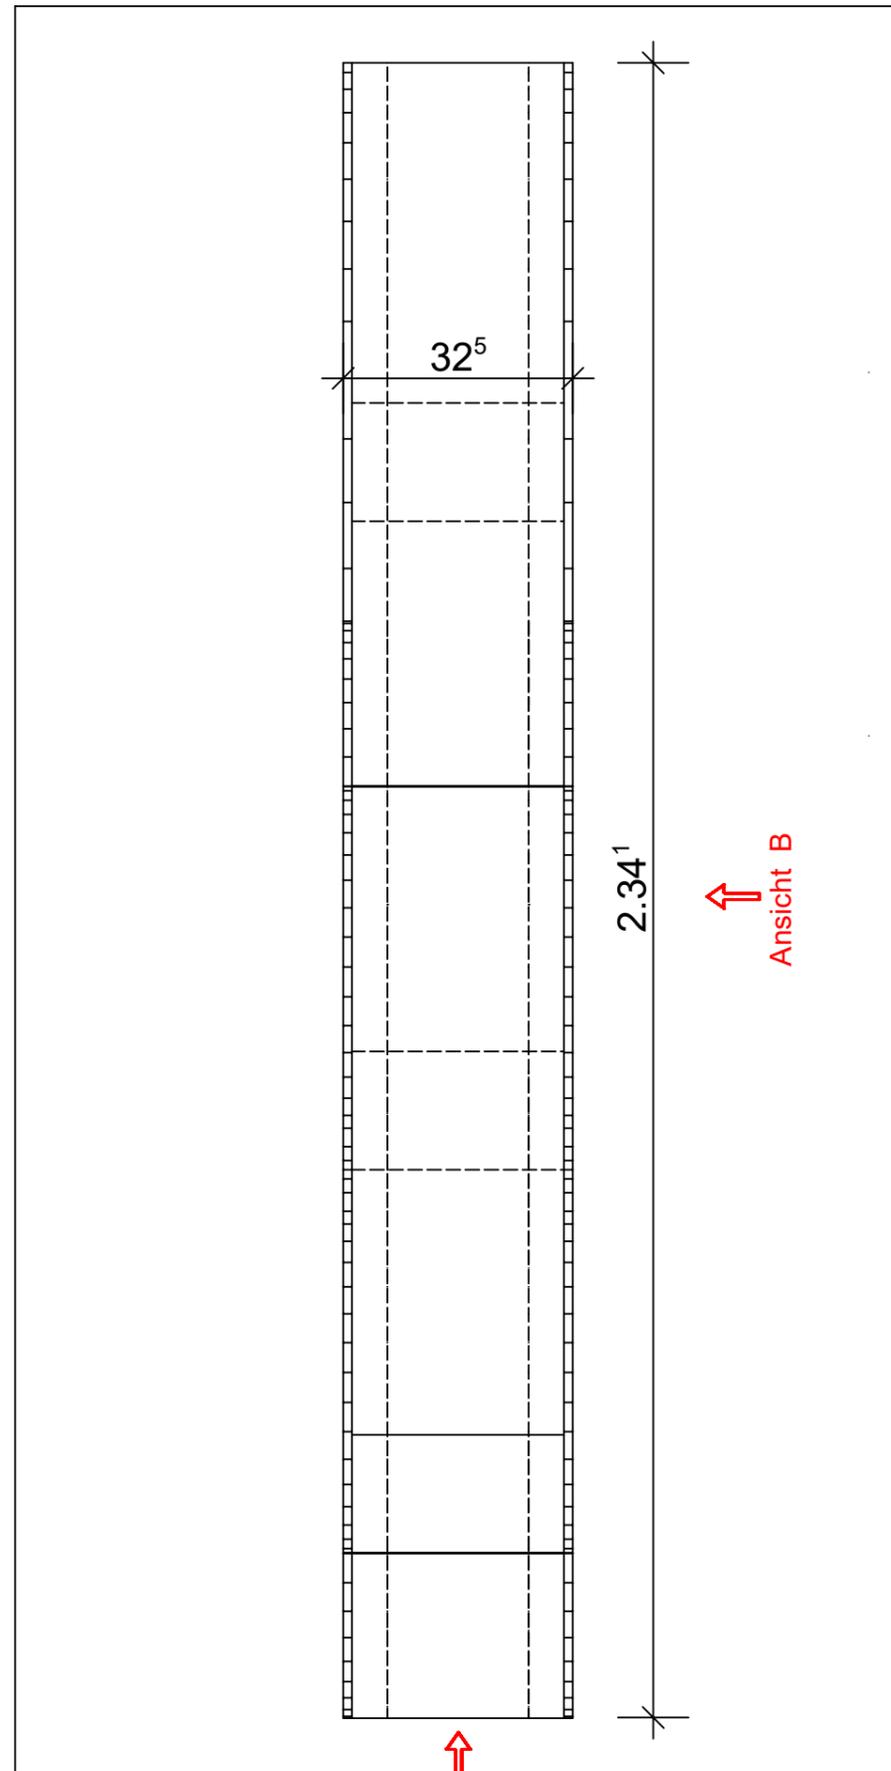

↑
Ansicht A

↑
Ansicht B

Aufriss

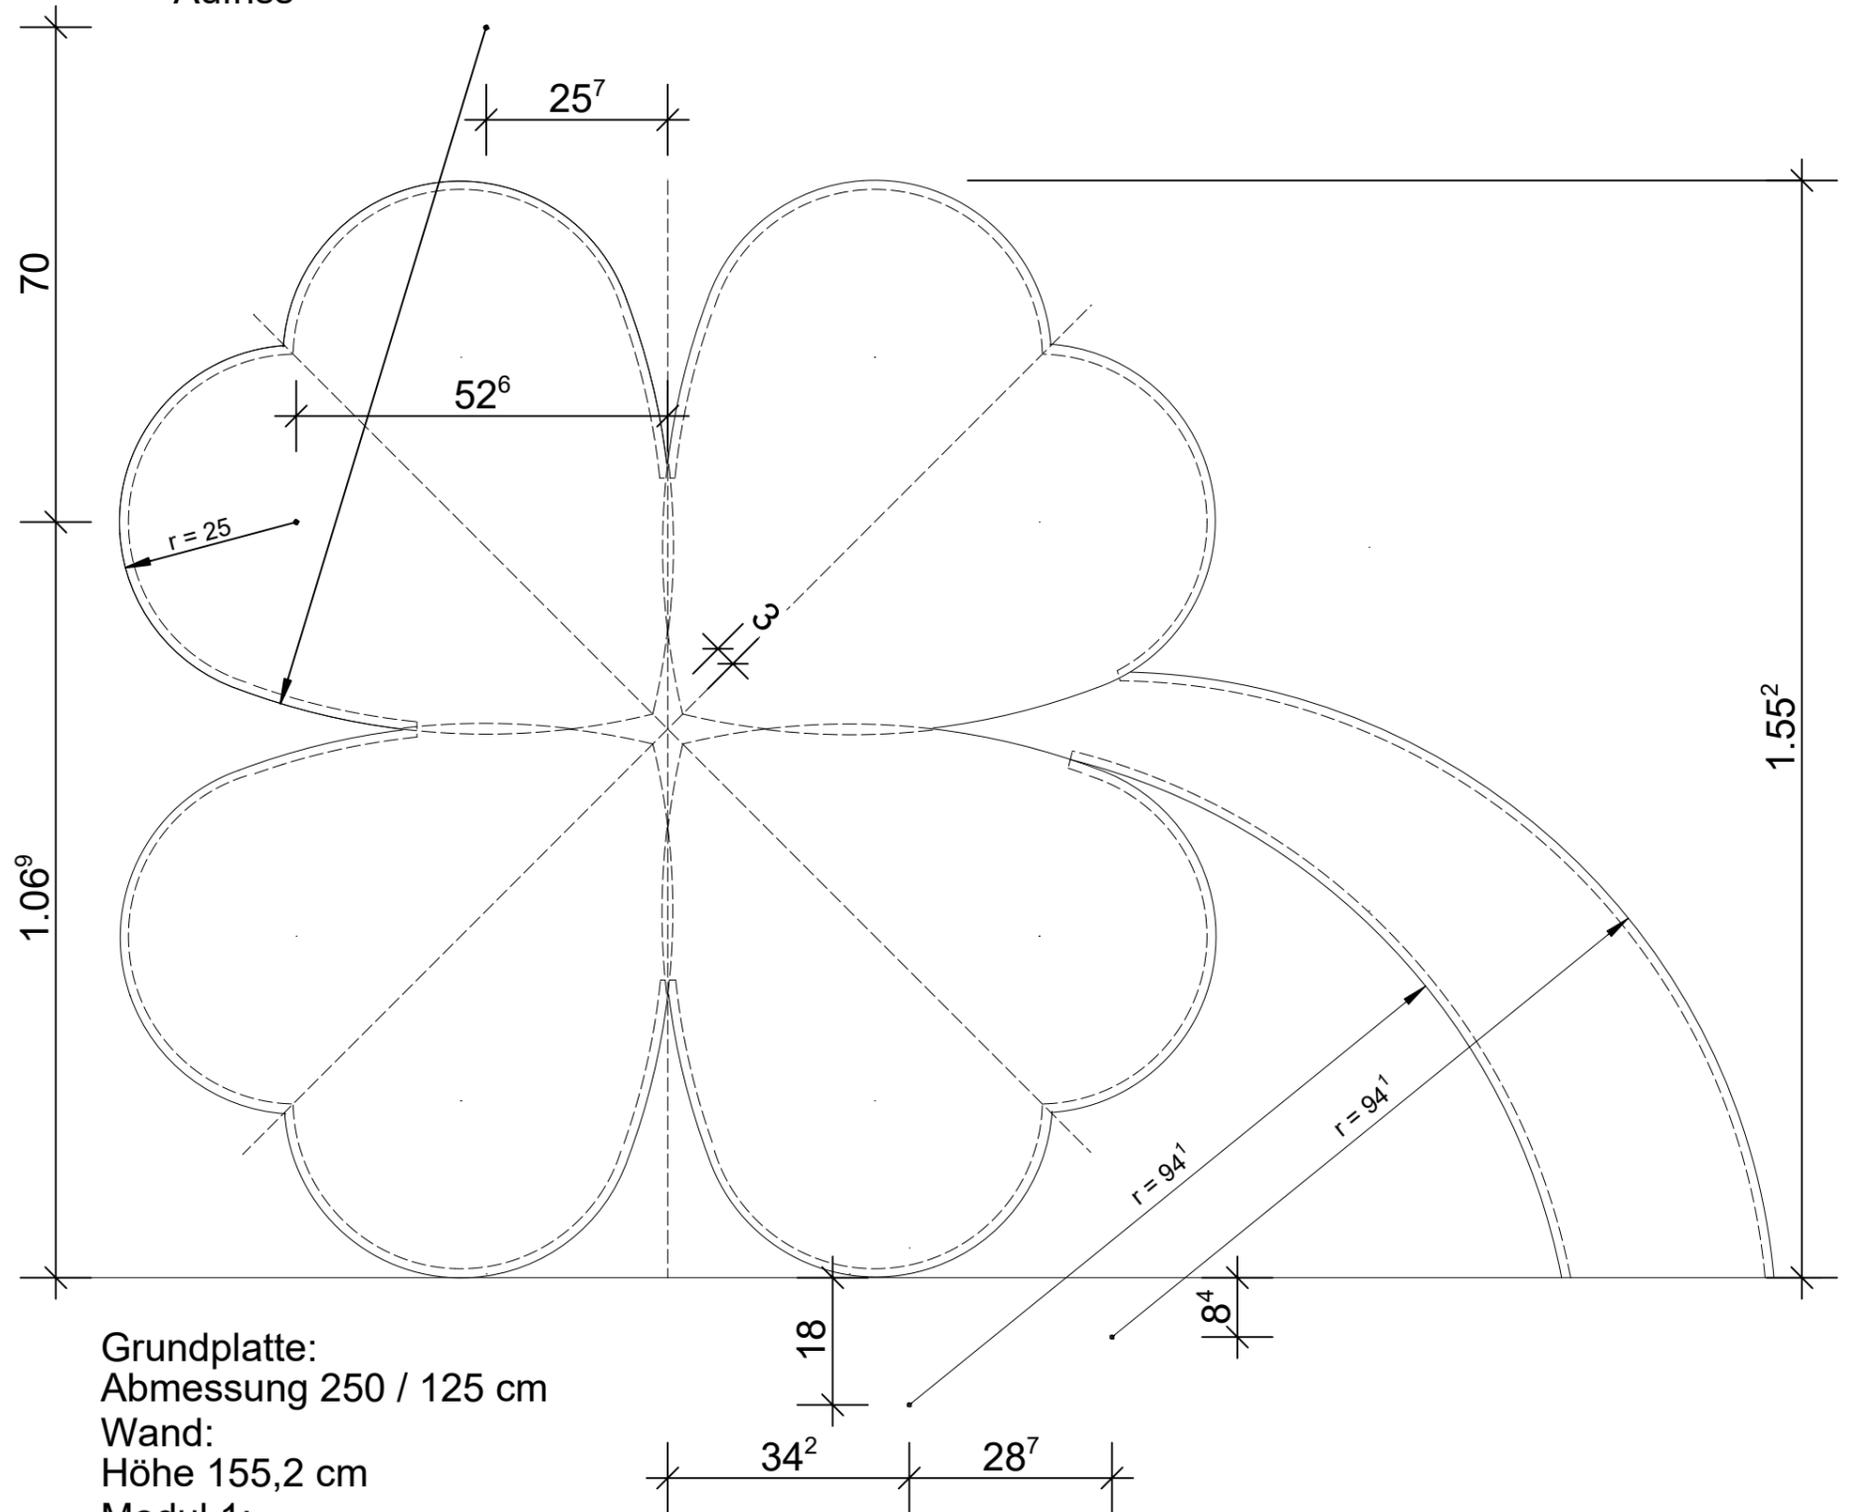

Grundplatte:
Abmessung 250 / 125 cm
Wand:
Höhe 155,2 cm
Modul 1:
Herstellen der Unterkonstruktion
und Beplankung der Flächen mit GKP
Modul 2:
Spachteln aller Flächen in Q3,
Vorderseite in Q4
Modul 3:
Freestyle

**72. Deutsche Meisterschaft
der Bauberufe
Stuckateure**

Maßstab 1:10

Blatt DIN A 3