

ZENTRALVERBAND
DEUTSCHES
BAUWERBE ZDB

Leistungswettbewerb des Deutschen Handwerks

auf Bundesebene
2009

Straßenbauer

Arbeitsprobe

Befestigung einer Fläche mit verschiedenen Pflasterarten;
Flächen trittfest und vollfugig herstellen

Materialliste


| | |
|---------------------|---|
| 10 Stück | Tiefbordsteine 8/25/50 bzw. 8/30/50 cm |
| 7 Stück | Rundbordsteine 15/22/50 cm |
| 16 Stück | Betonpflastersteine 16/16/14 cm |
| 20 Stück | Betonpflastersteine 16/24/14 cm |
| 1,00 m ² | Mosaikpflaster 4/6 cm |
| 8 Stück | Betonplatten 40/40/5 cm |
| 2 Stück | Betonplatten 40/20/5 cm |
| 1,50 m ² | Pflaster 10/20/8 cm |
| 12 Stück | Pflastersteine 10/10/8 cm |
| ca. 10 | Schnurnägel = Pflasterspinne |
| | Richtscheid oder Wiegeplatte |
| 1 Stück | Betonpflasterstein 10/15/8 cm |
| 1,50 m ² | Natursteinkleinpflaster 8/10 (Granit o. ä.) |

Arbeitsplatzbedarf je Teilnehmer


ca. 3,20 m x 6,00 m

DRAUFSICHT

Natur Kleinpflesler 8/10 Betonpflesler 10/20 o. 10/10 Mosaik Natur 4/6 Betonplatten 40/40/5

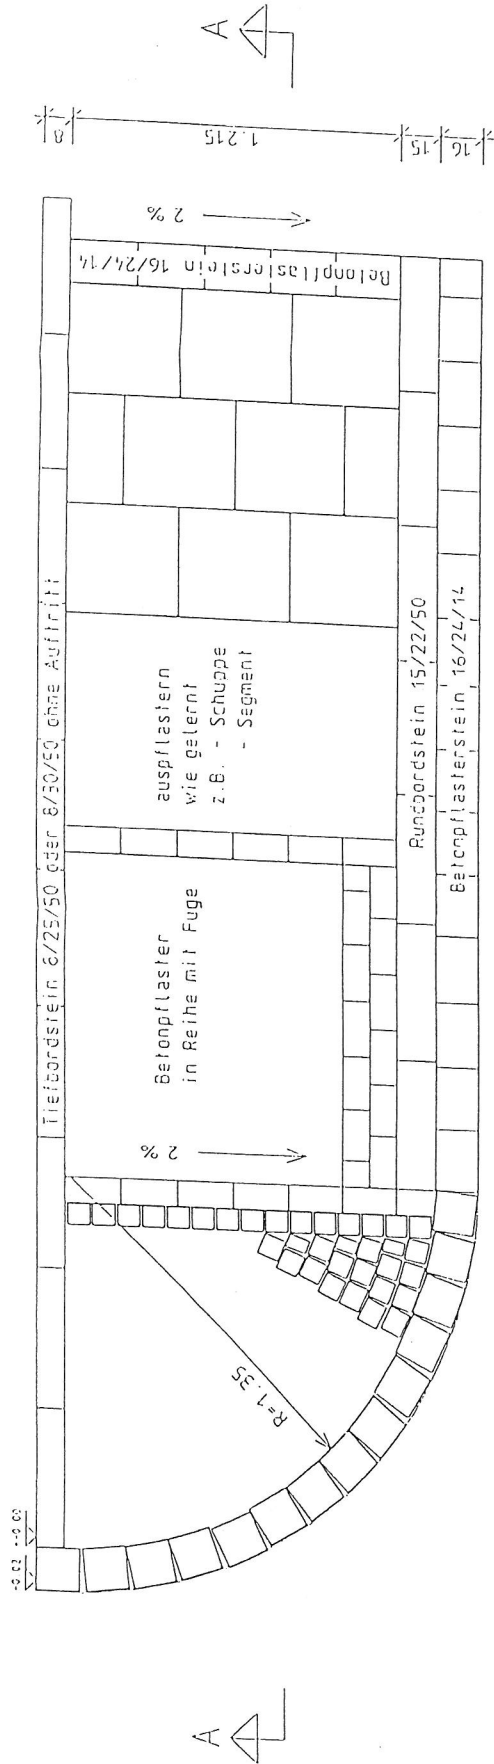

SCHNITT A-A

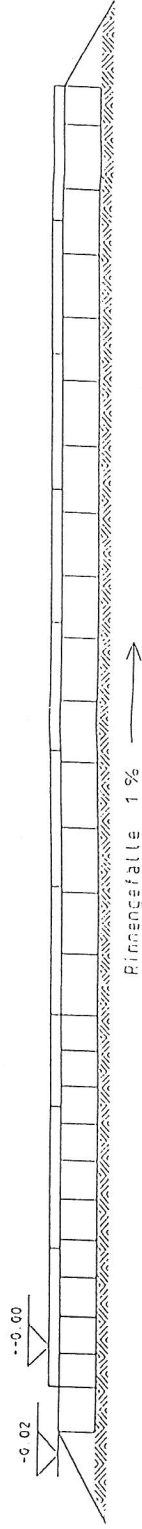

| | |
|---|------------------|
| ZENTRALVERBAND DES DEUTSCHEN BAUGEWERBES | |
| Leistungswettbewerb des Deutschen Handwerks | |
| 2009 | |
| auf Bundesebene | |
| Straßenbauer | |
| Maßstab: 1 : 20 | Blatt-Größe: A 3 |

ZENTRALVERBAND
DEUTSCHES
BAUGEWERBE
KRONENSTRASSE 55-58
10117 BERLIN-MITTE