


GEHWEGBEFESTIGUNG MIT GEFÄLLEWECHSEL

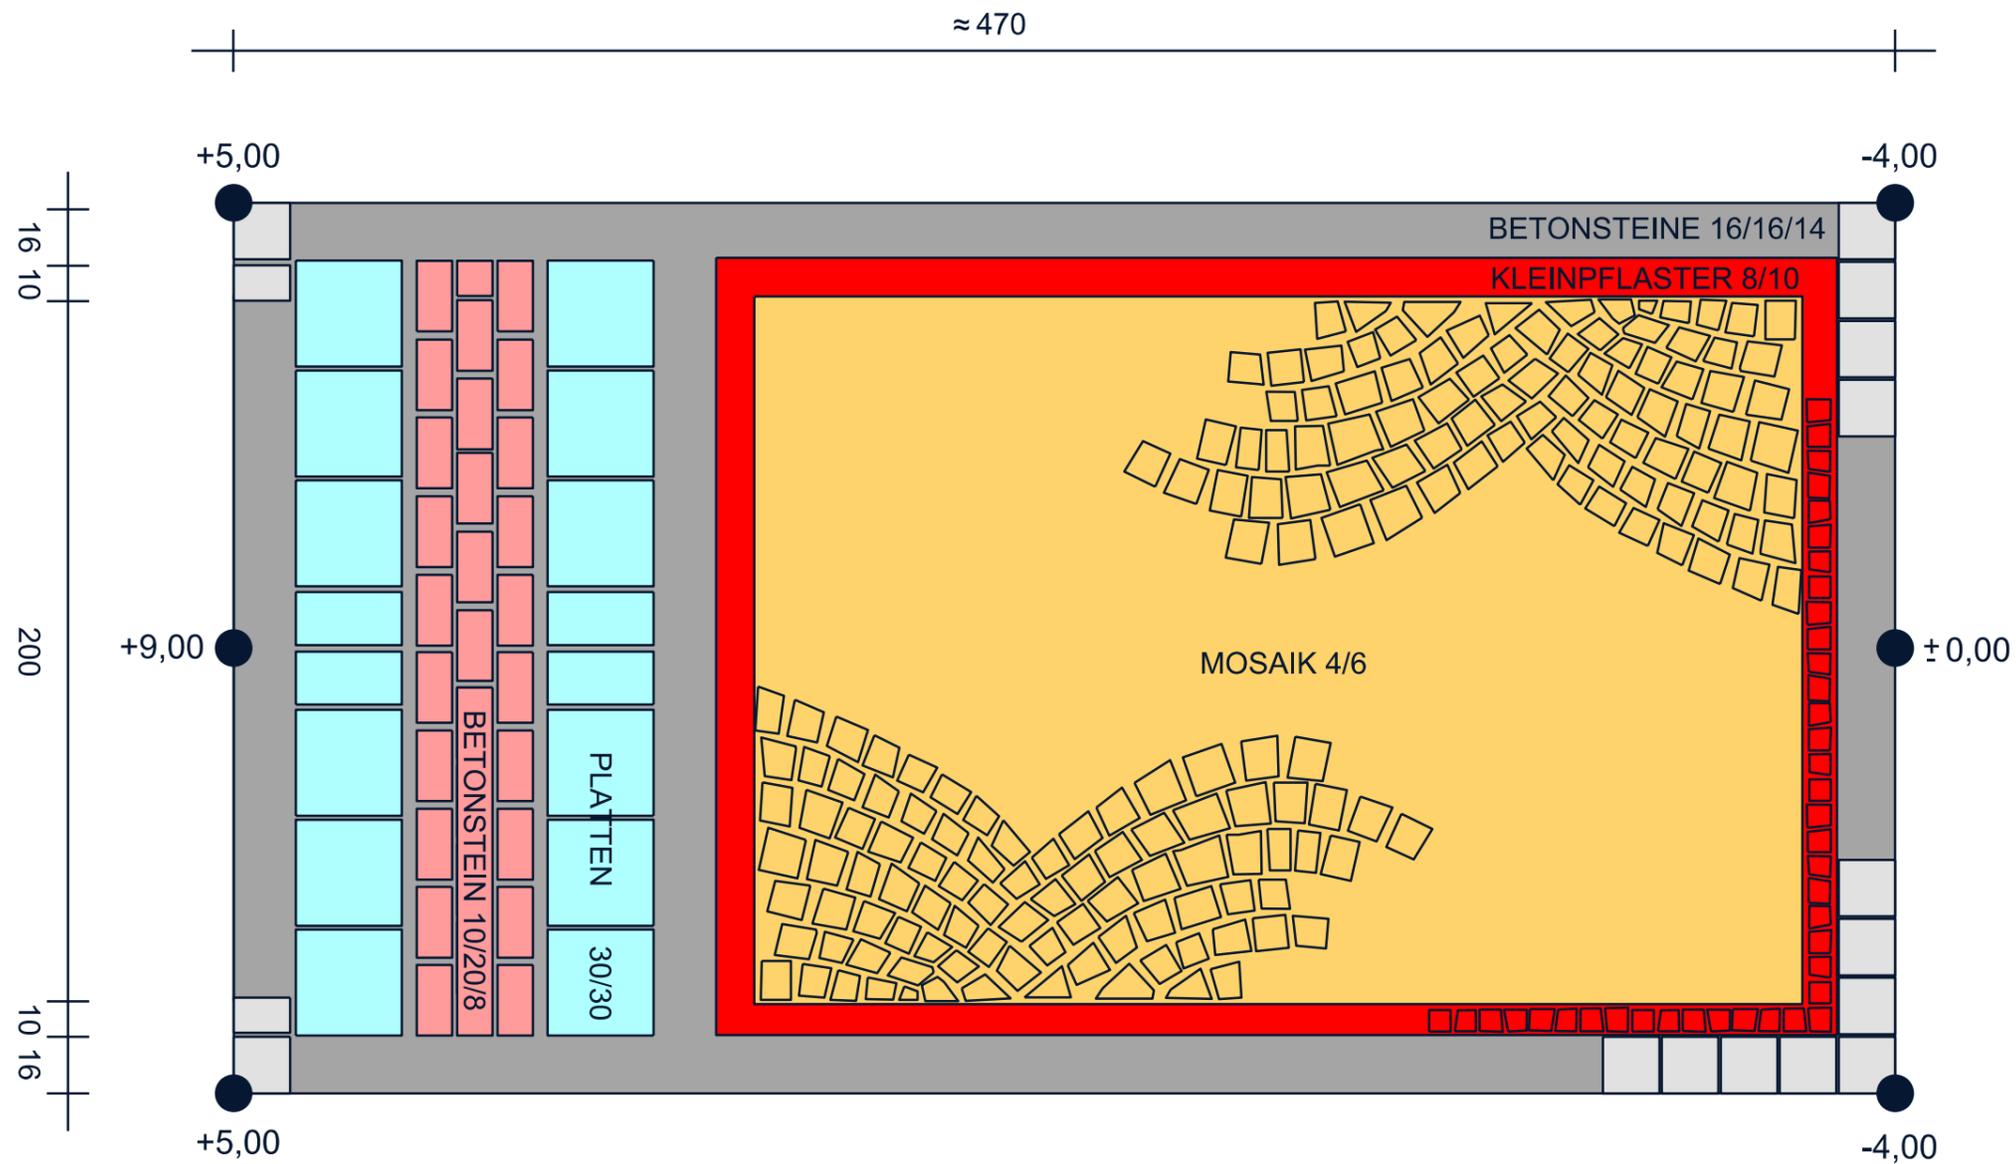

Der Bogenwechsel am Hochpunkt Segmentbogen
 SEHNE=1,50m STICHMAß=0,34m einschl. Herzstückvorgabe
 Die Zwickel im Hochpunkt sind mit Mosaikpflaster kunstvoll zu schließen!

Bewertungskriterien:
 Maßgenauigkeit, Fugenverlauf, Gefälle, Ebenflächigkeit,
 fachgerechter Baubeginn im Herzstückbereich und Bogenverlauf des Natursteinpflasters,
 Mosaik gemäß vorgegebener Fläche einpassen, hierbei unnötige Schnitte vermeiden.

ZENTRALVERBAND DES DEUTSCHEN BAUGEWERBES

Leistungswettbewerb des Deutschen Handwerks

2018

auf Bundesebene

Straßenbauer

Maßstab: ohne

Angaben in cm

Blattgröße: A3