




Ansicht A

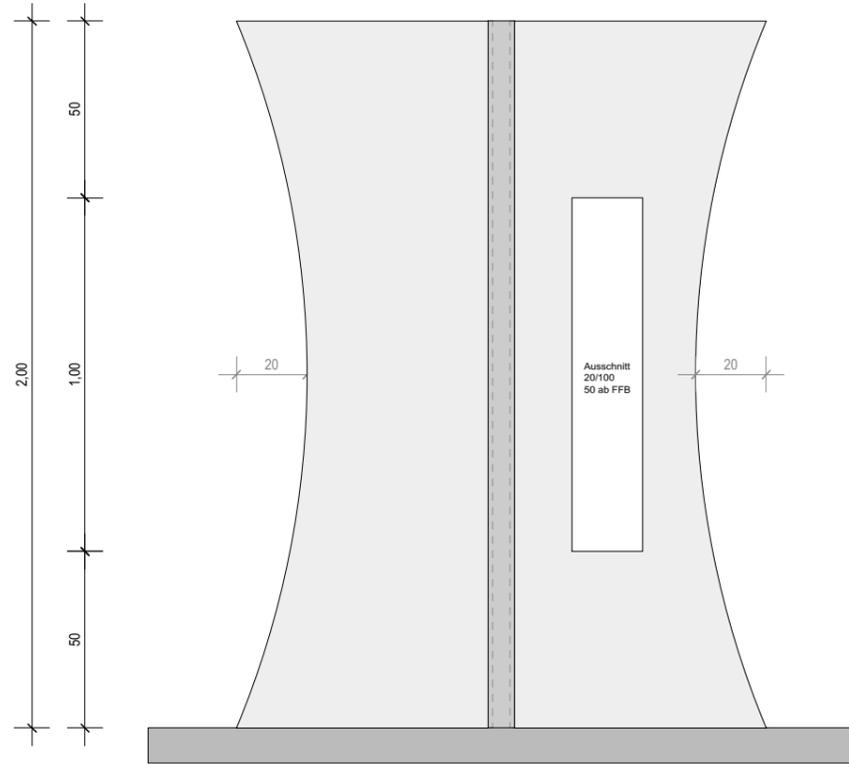


Ansicht B

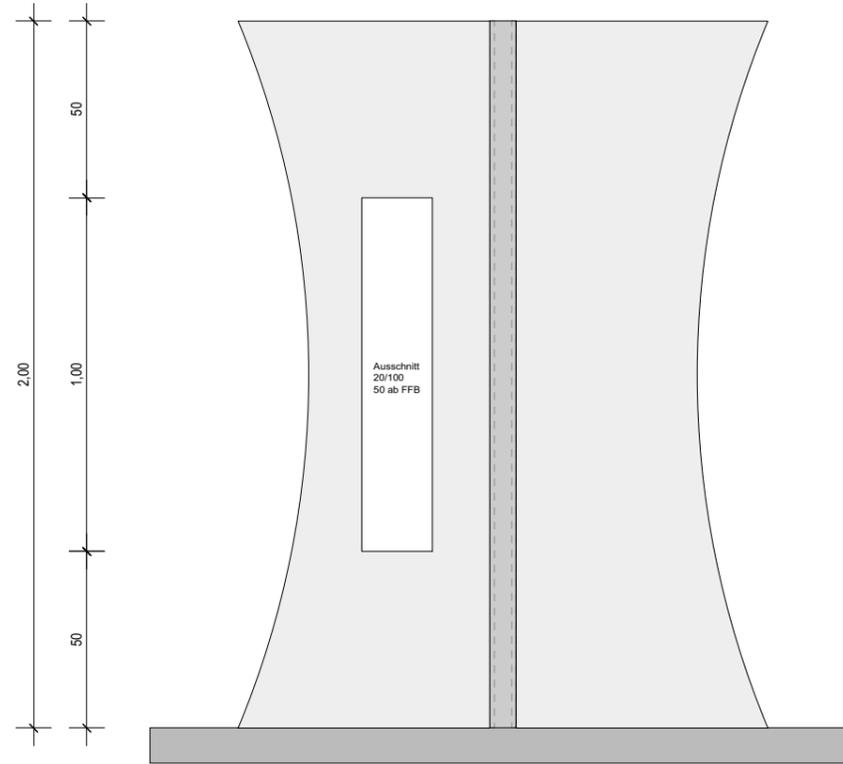

Ansicht C

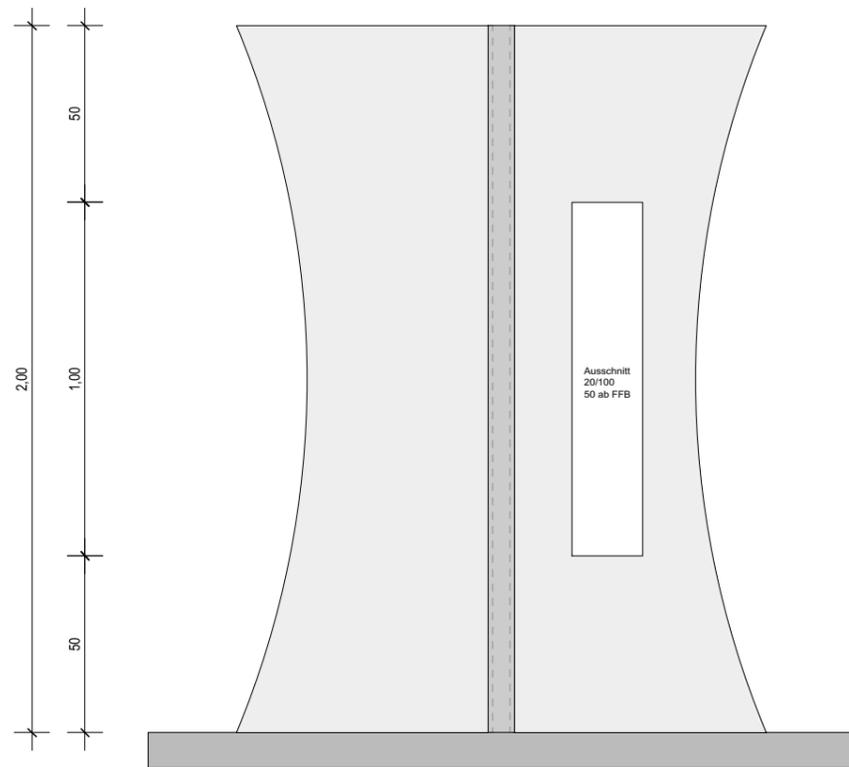

Ansicht D

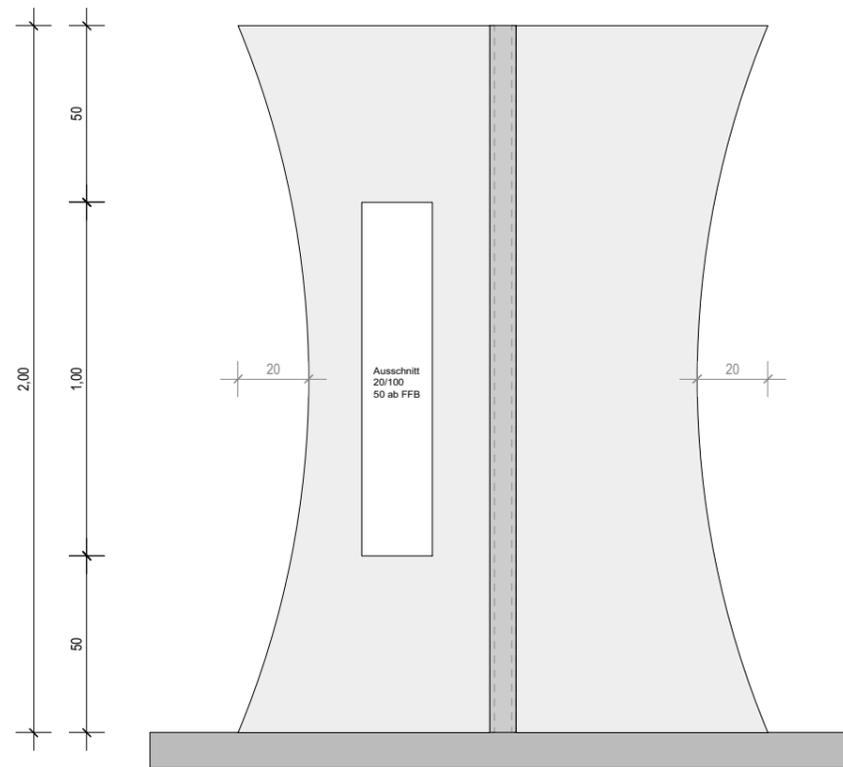

Grundplatte:
Abmessung: 200 cm x 200 cm

Wände:
Höhe 200 cm

Module:
- Unterkonstruktion: 50-er Metallprofile
- Beplankung: 1 x GKB 12,5 mm
- alle Außenecken mit Kantenschutzprofilen,
Spachteln der Oberflächen in Q3
- zwei Flächen außen mit freier Gestaltung

Zeiteinteilung:
6 Stunden gesamt

ZENTRALVERBAND DES DEUTSCHEN BAUGEWERBES

Leistungswettbewerb des Deutschen Handwerks
2018
auf Bundesebene
Stuckateur

Maßstab 1:10

Blatt 1/2 DIN A 3