


1794

1495

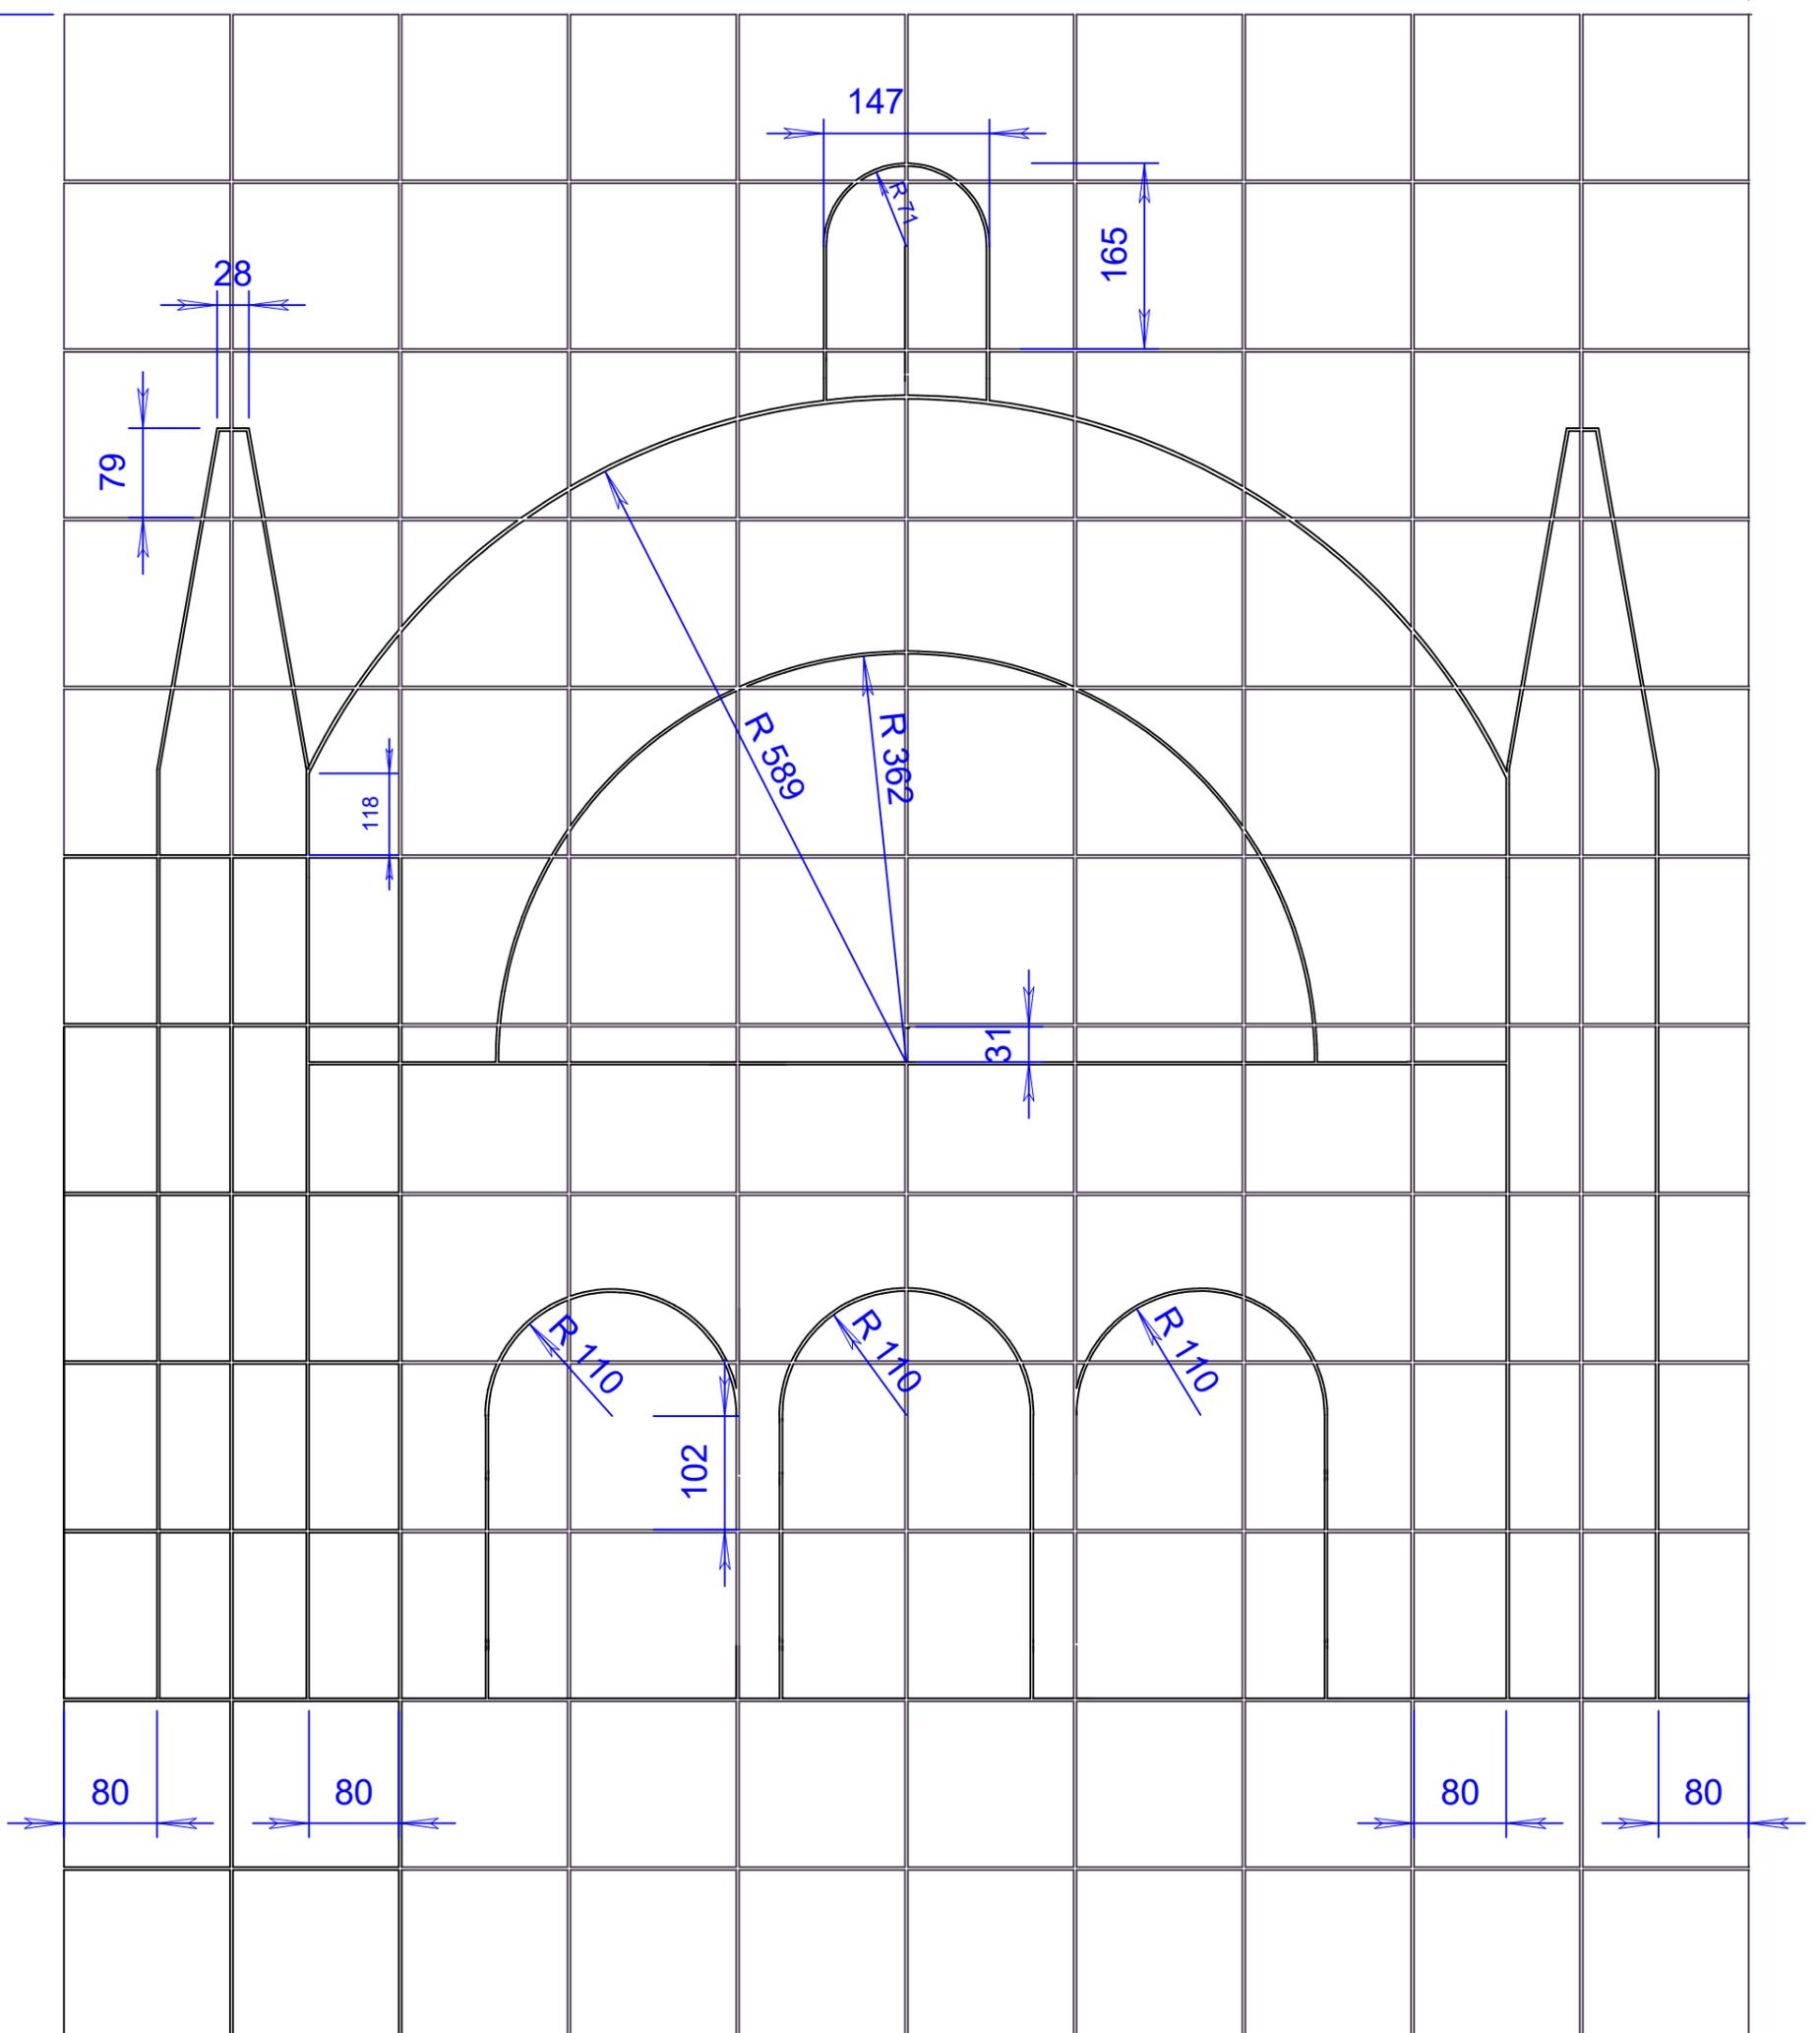

ZENTRALVERBAND  
DEUTSCHES  
BAUWERBE  
KRONENSTRASSE 55-58  
10117 BERLIN-MITTE

ZENTRALVERBAND DES DEUTSCHEN BAUWERBES

Leistungswettbewerb des Deutschen Handwerks

2021

auf Bundesebene

Fliesen-, Platten- und Mosaikleger Blatt 2/1

Maßstab

Blattgröße: A3