


Modul 1 (links)

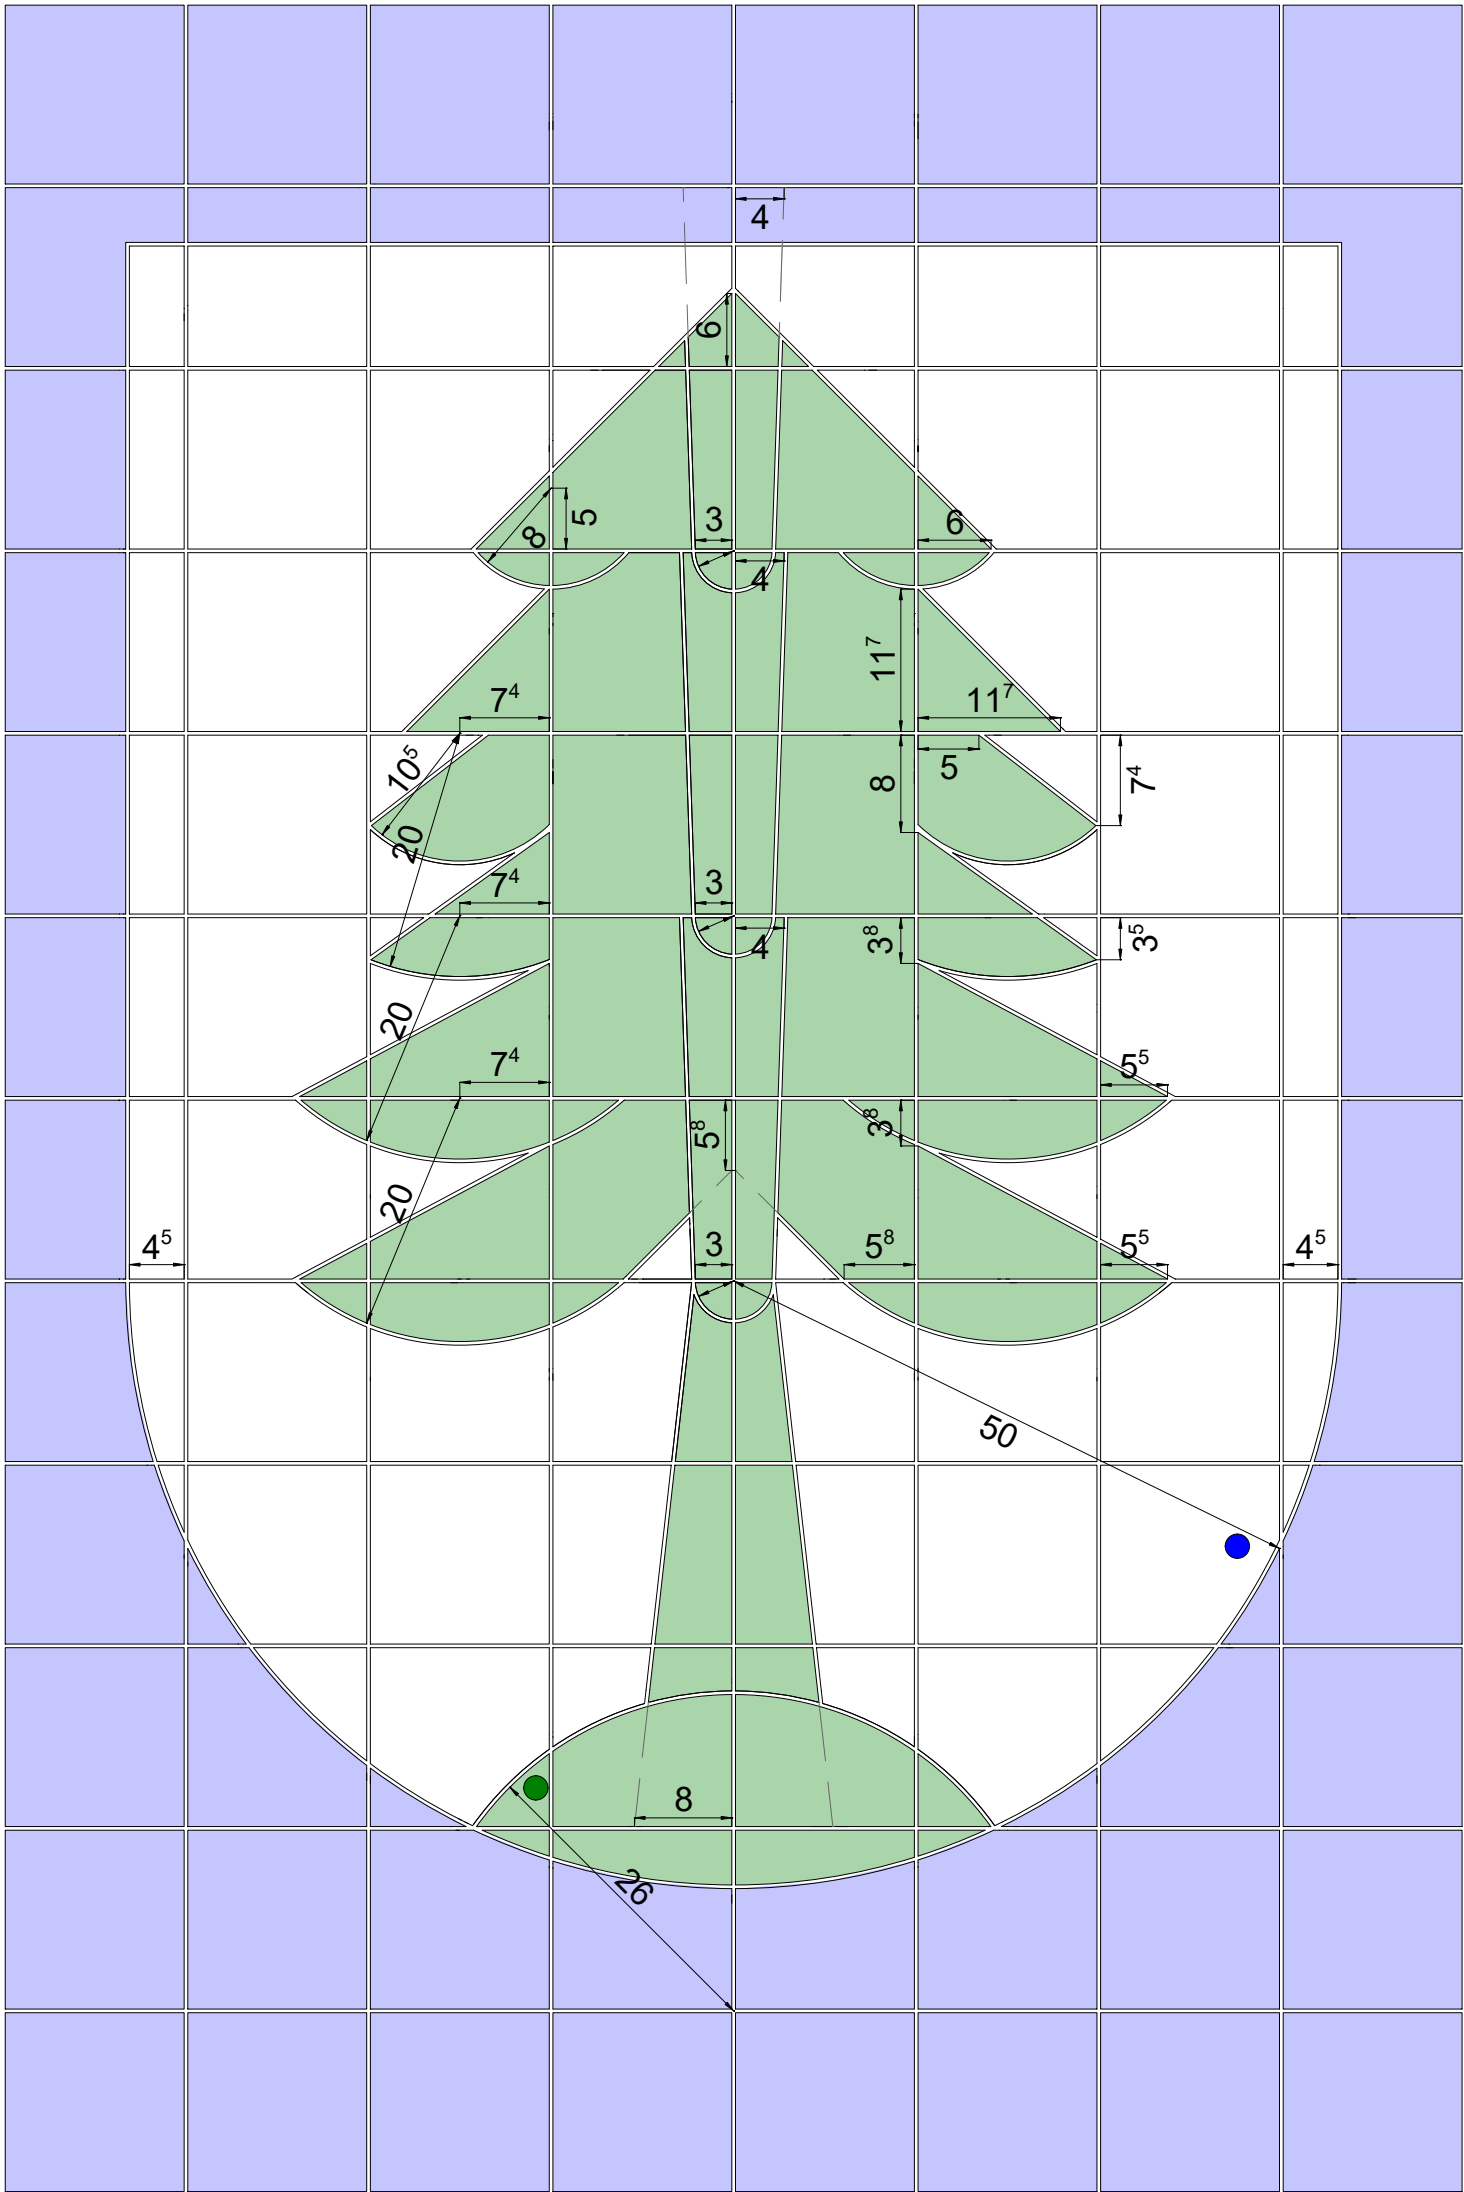


"Stadtwappen Feuchtwangen"



ZENTRALVERBAND
DEUTSCHES
BAUWERBE
KRONENSTRASSE 55-58
10117 BERLIN-MITTE

ZENTRALVERBAND DES DEUTSCHEN BAUWERBES	
Deutsche Meisterschaft im Bauhandwerk	
2025	
auf Bundesebene	
Fliesen,-Platten-und Mosaikleger	
Blatt 1	
Maßstab	Blattgröße: A3

Modul 2 (rechts)

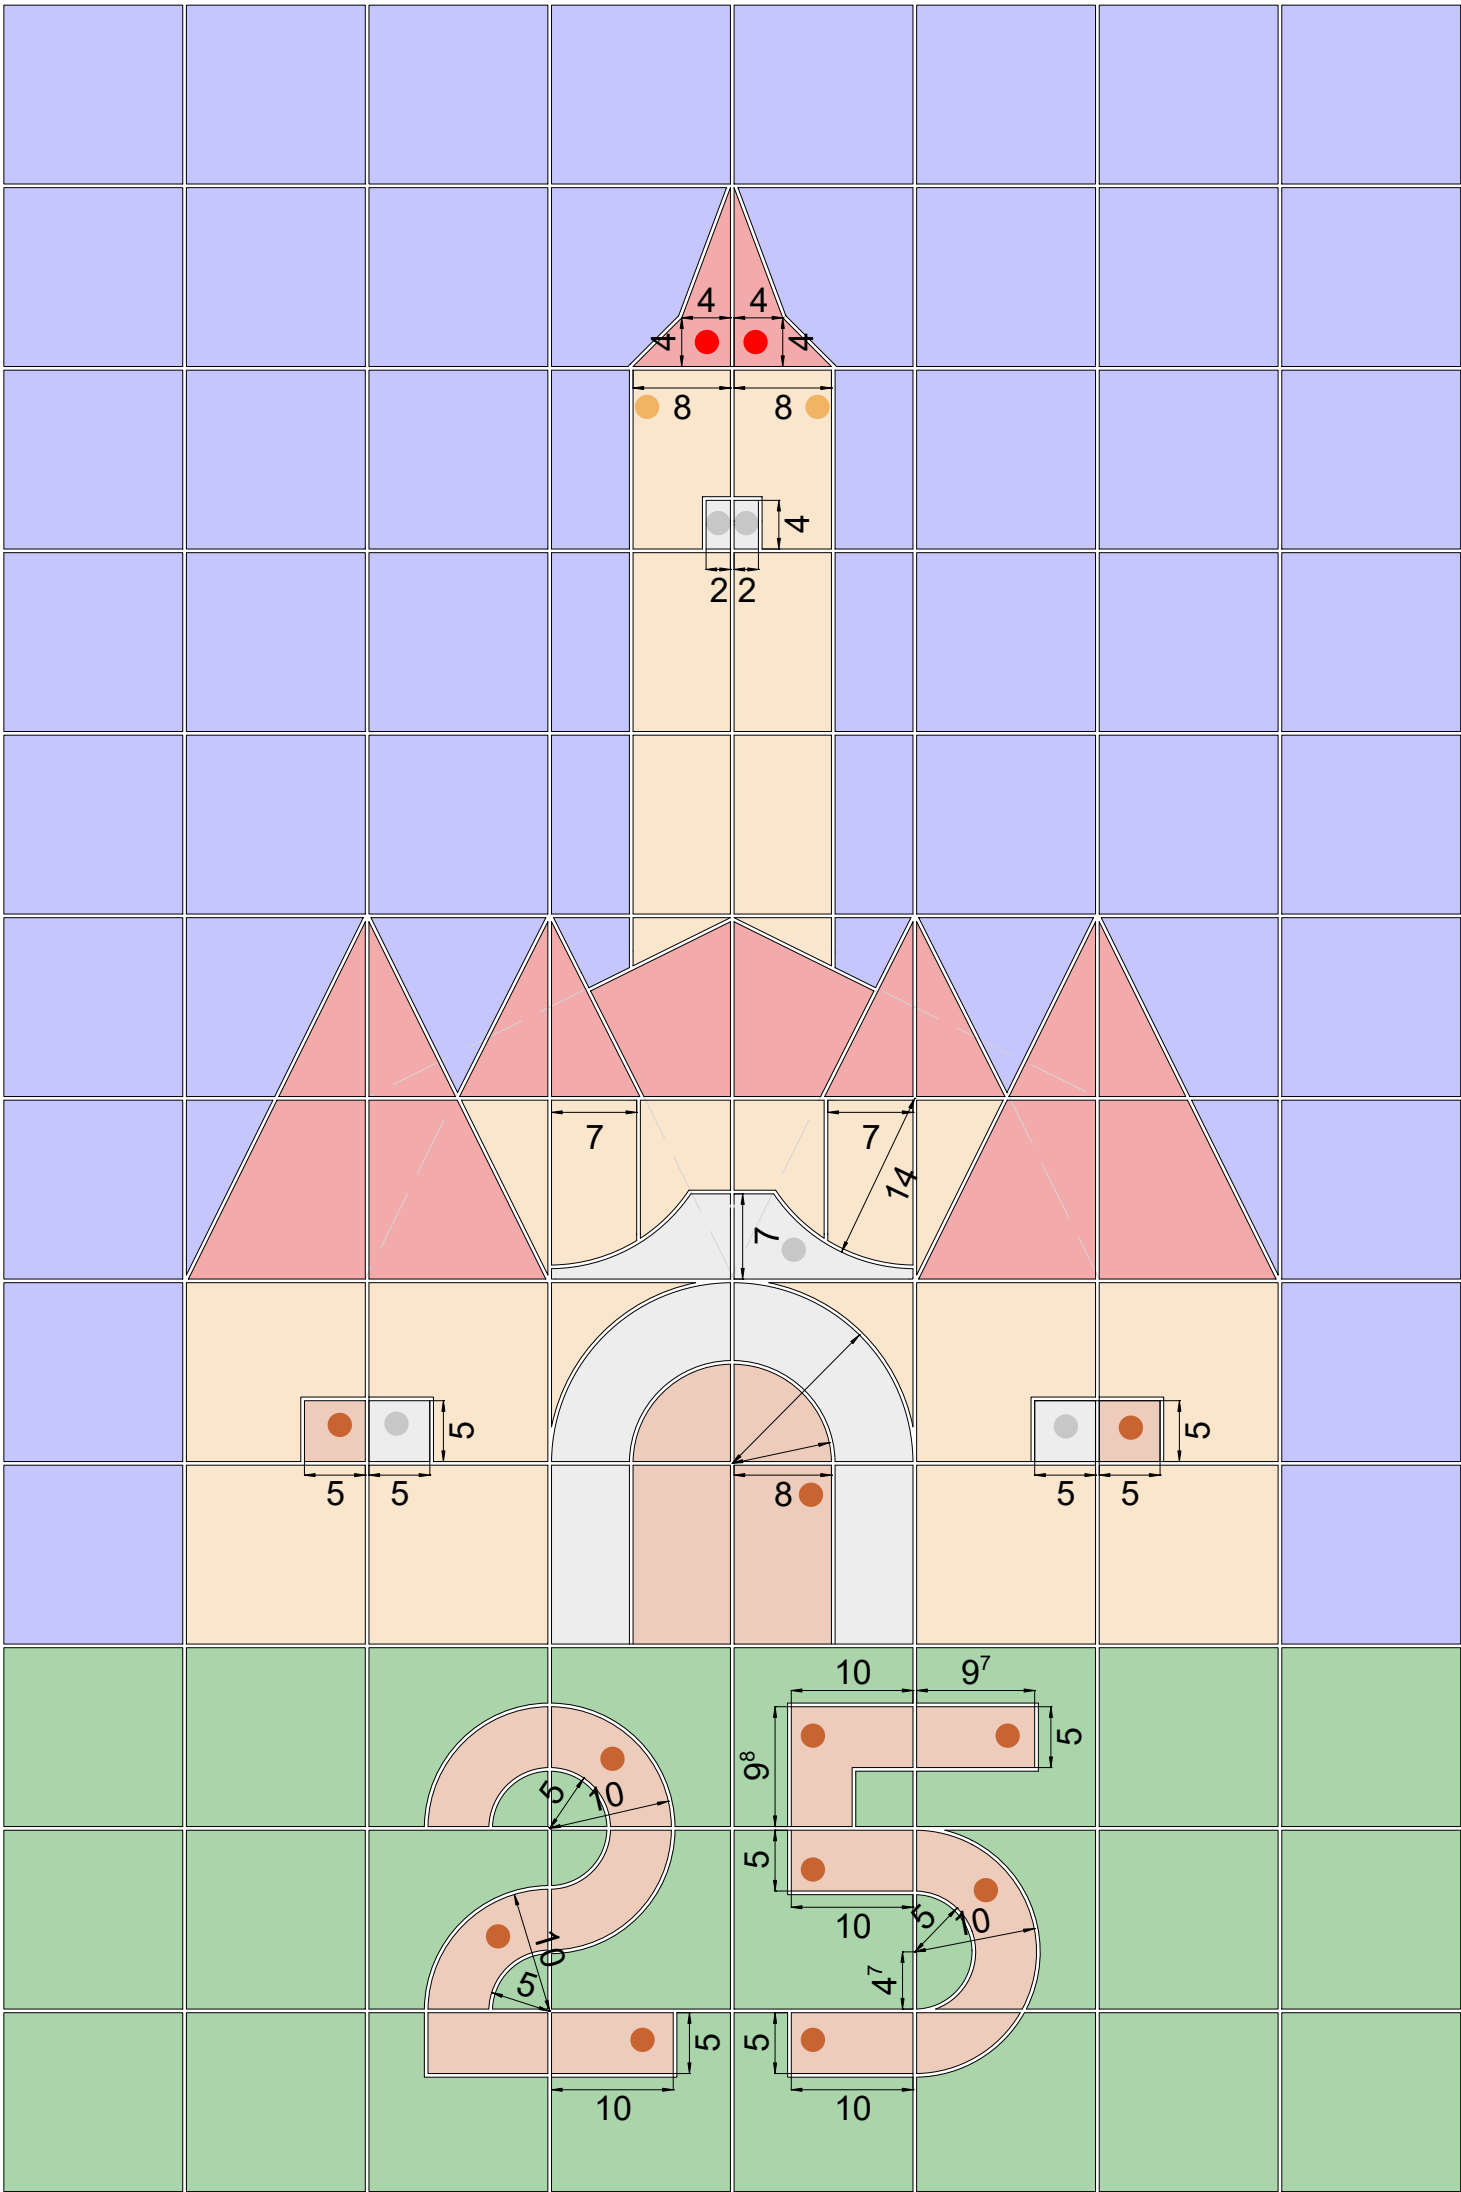

"Burgtor Rothenburg ob der Tauber"



ZENTRALVERBAND
DEUTSCHES
BAUGEWERBE
KRONENSTRASSE 55-58
10117 BERLIN-MITTE

ZENTRALVERBAND DES DEUTSCHEN BAUGEWERBES		
Deutsche Meisterschaft im Bauhandwerk		
2025		
auf Bundesebene		
Fliesen-,Platten-und Mosaikleger		
Blatt 1		
Maßstab	Blattgröße:	A3