


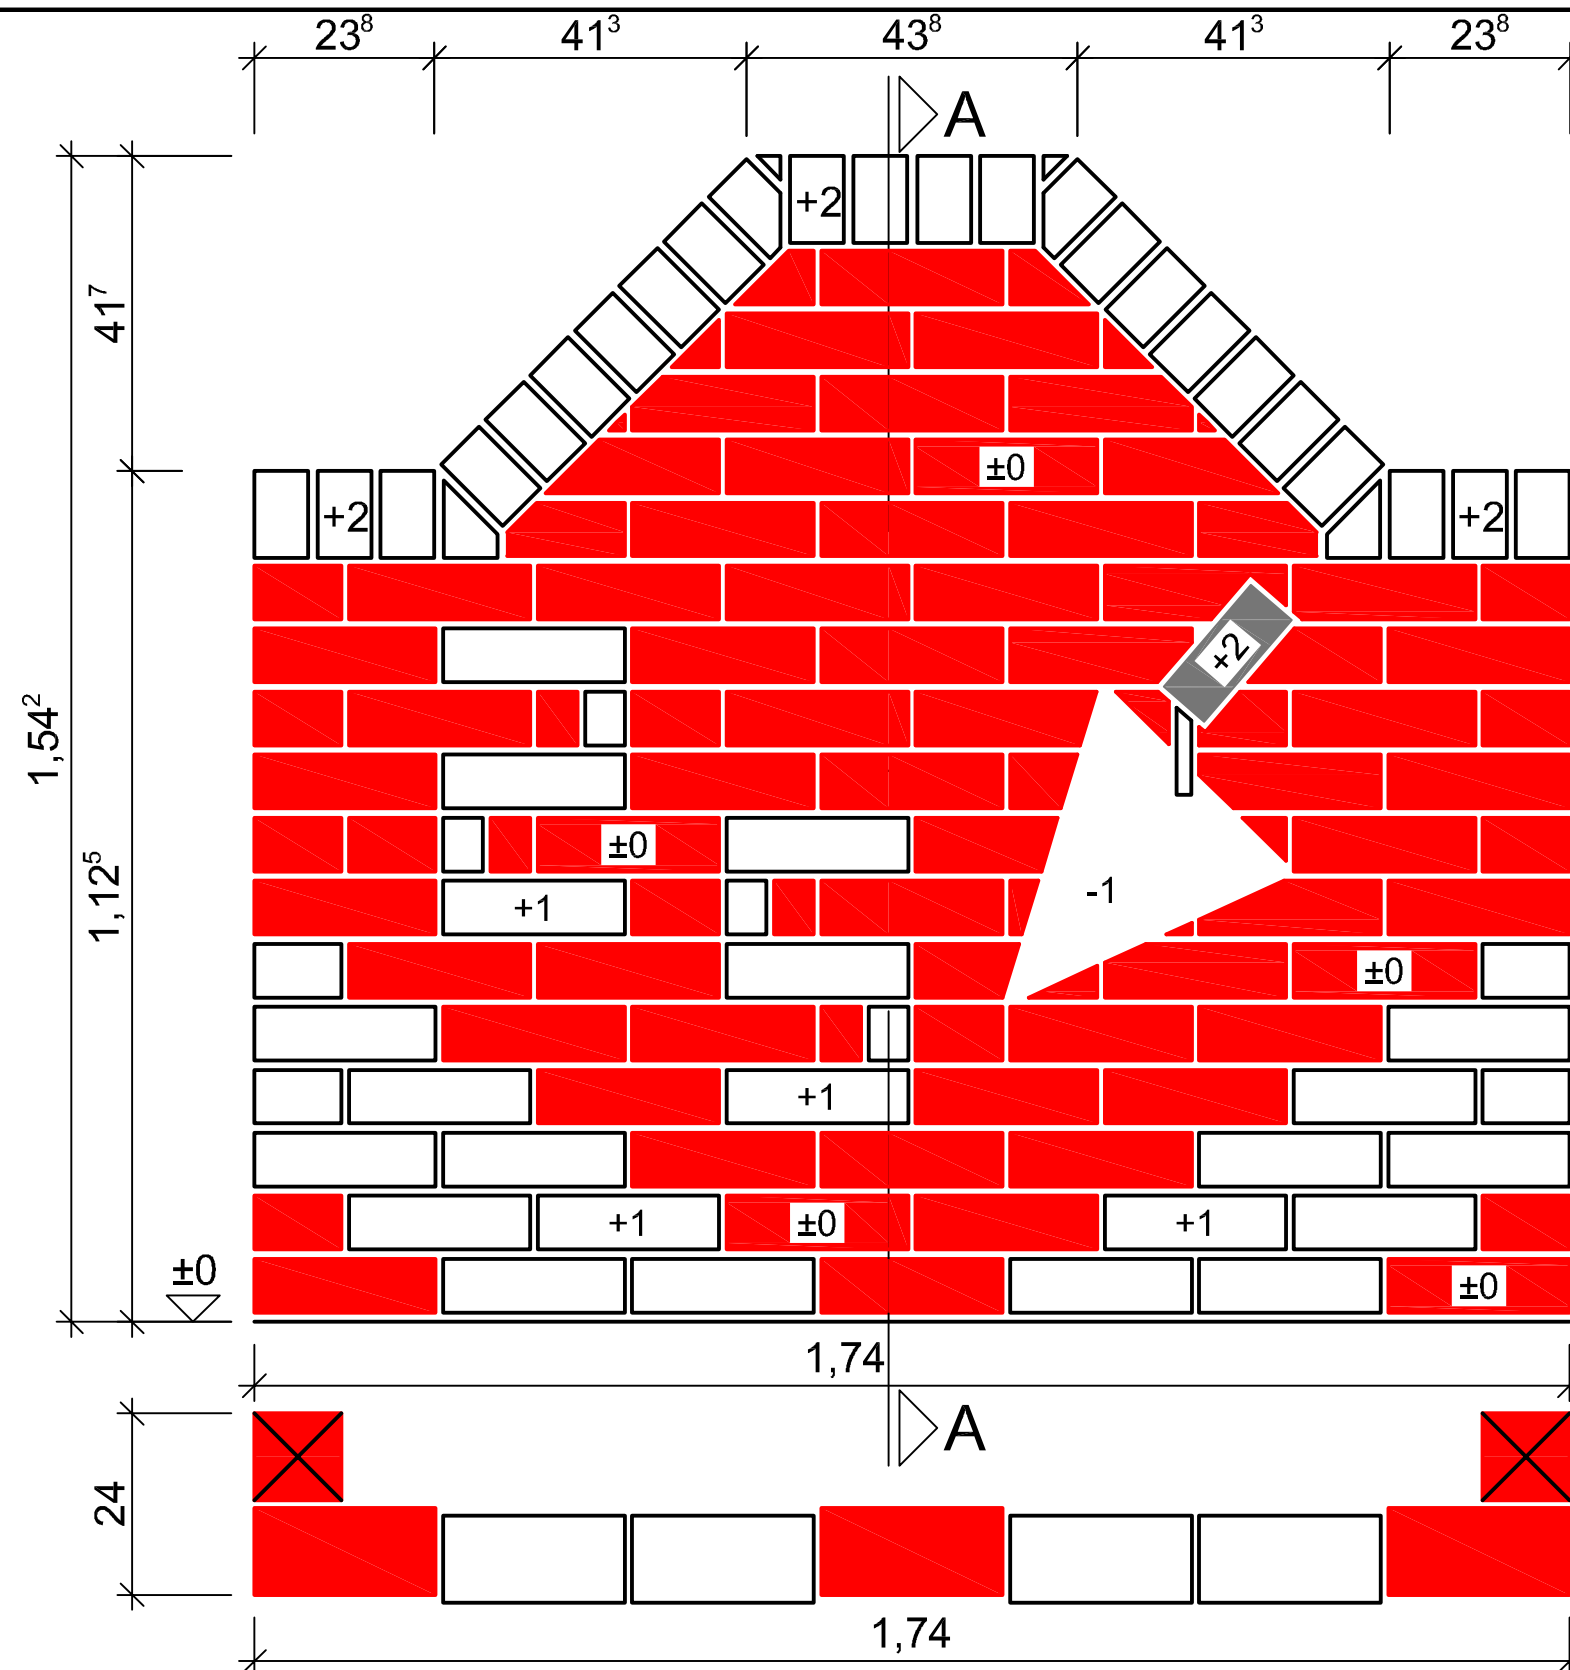

Material

KMz NF weiß; Fuge Y; +1 cm


KMz NF rot; Fuge X; ±0 cm

KMz NF anthrazit; Fuge Z; +2 cm

KMz NF 165 Stück

Vormauermörtel VM01 ca. 130 Liter

Ansicht

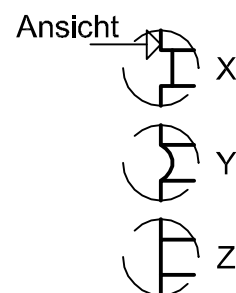

Fugenausbildung

Lagerfugen 1,23 cm

Stoßfugen 1,0 cm


Diagonalfugen 1,0 cm

X = ausgekratzt 5 mm tief mit Fugenglattstrich

Y = halbrund

Z = bündig mit Fugenglattstrich

Schnitt A-A +1,54²

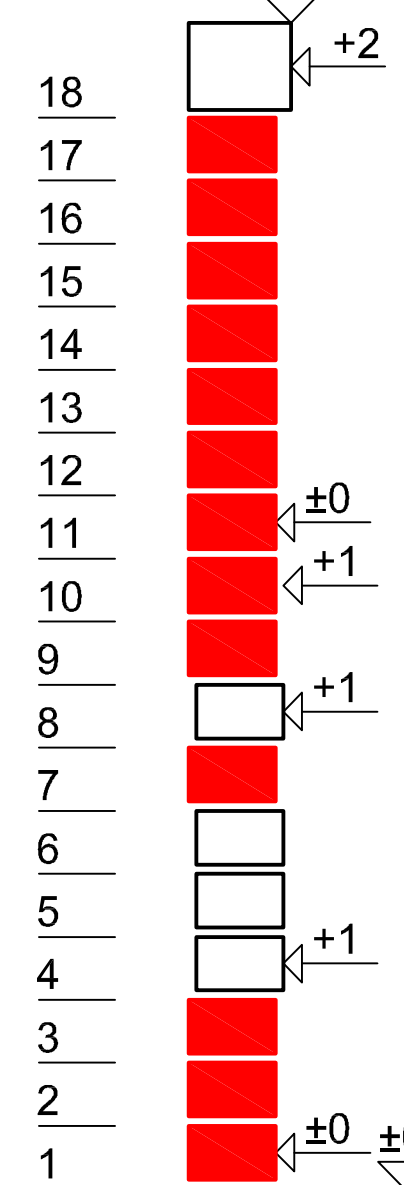

Material Modul 1	KMz NF - rot					KMz NF - weiß					KMz NF - anthrazit					
	1/1 Stein	3/4 Stein	1/2 Stein	1/4 Stein	Schnitt- stein	1/1 Stein	3/4 Stein	1/2 Stein	1/4 Stein	Schnitt- stein	1/1 Stein	3/4 Stein	1/2 Stein	1/4 Stein	Schnitt- stein	
18. Schicht						Steinlänge = 13,5cm					8					
17. Schicht	1				2						2					
16. Schicht	2				2						2					
15. Schicht	1				4						4					
14. Schicht	2				2						2					
13. Schicht	3				2						10					
12. Schicht	6				2											
11. Schicht	4		2		3	1										
10. Schicht	5	1	1	1	2				1						1	
9. Schicht	4		2		2	1				1						
8. Schicht	4		1	1	2	1			1							
7. Schicht	3		3	1	3	1			1							
6. Schicht	3				3	3										
5. Schicht	4		1	1		2		2	1							
4. Schicht	3					5										
3. Schicht	3					4		2								
2. Schicht	4					4										
1. Schicht	3		2			4										
Menge	55	1	12	4	29	26	0	4	4	29	0	0	0	0	1	
	101					63					1					
	165															
Zeitbedarf											8,00	Std.				
											2,91	Min./Stein				

- Die Rückseite ist vollfugig zu mauern und fugenbündig abzustreichen.

1.Schicht

ZENTRALVERBAND DES DEUTSCHEN BAUGEWERBES

Deutsche Meisterschaft im Bauhandwerk

2025

Maurer

Modul 1: Jahreszahl mit Maurerkelle

Maßstab: 1:10

Blattgröße: A3

Blatt: 2