
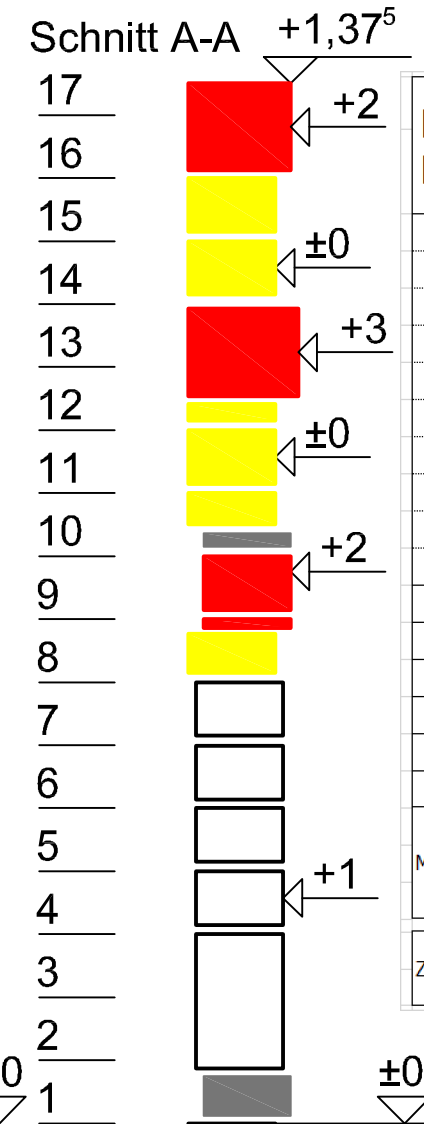


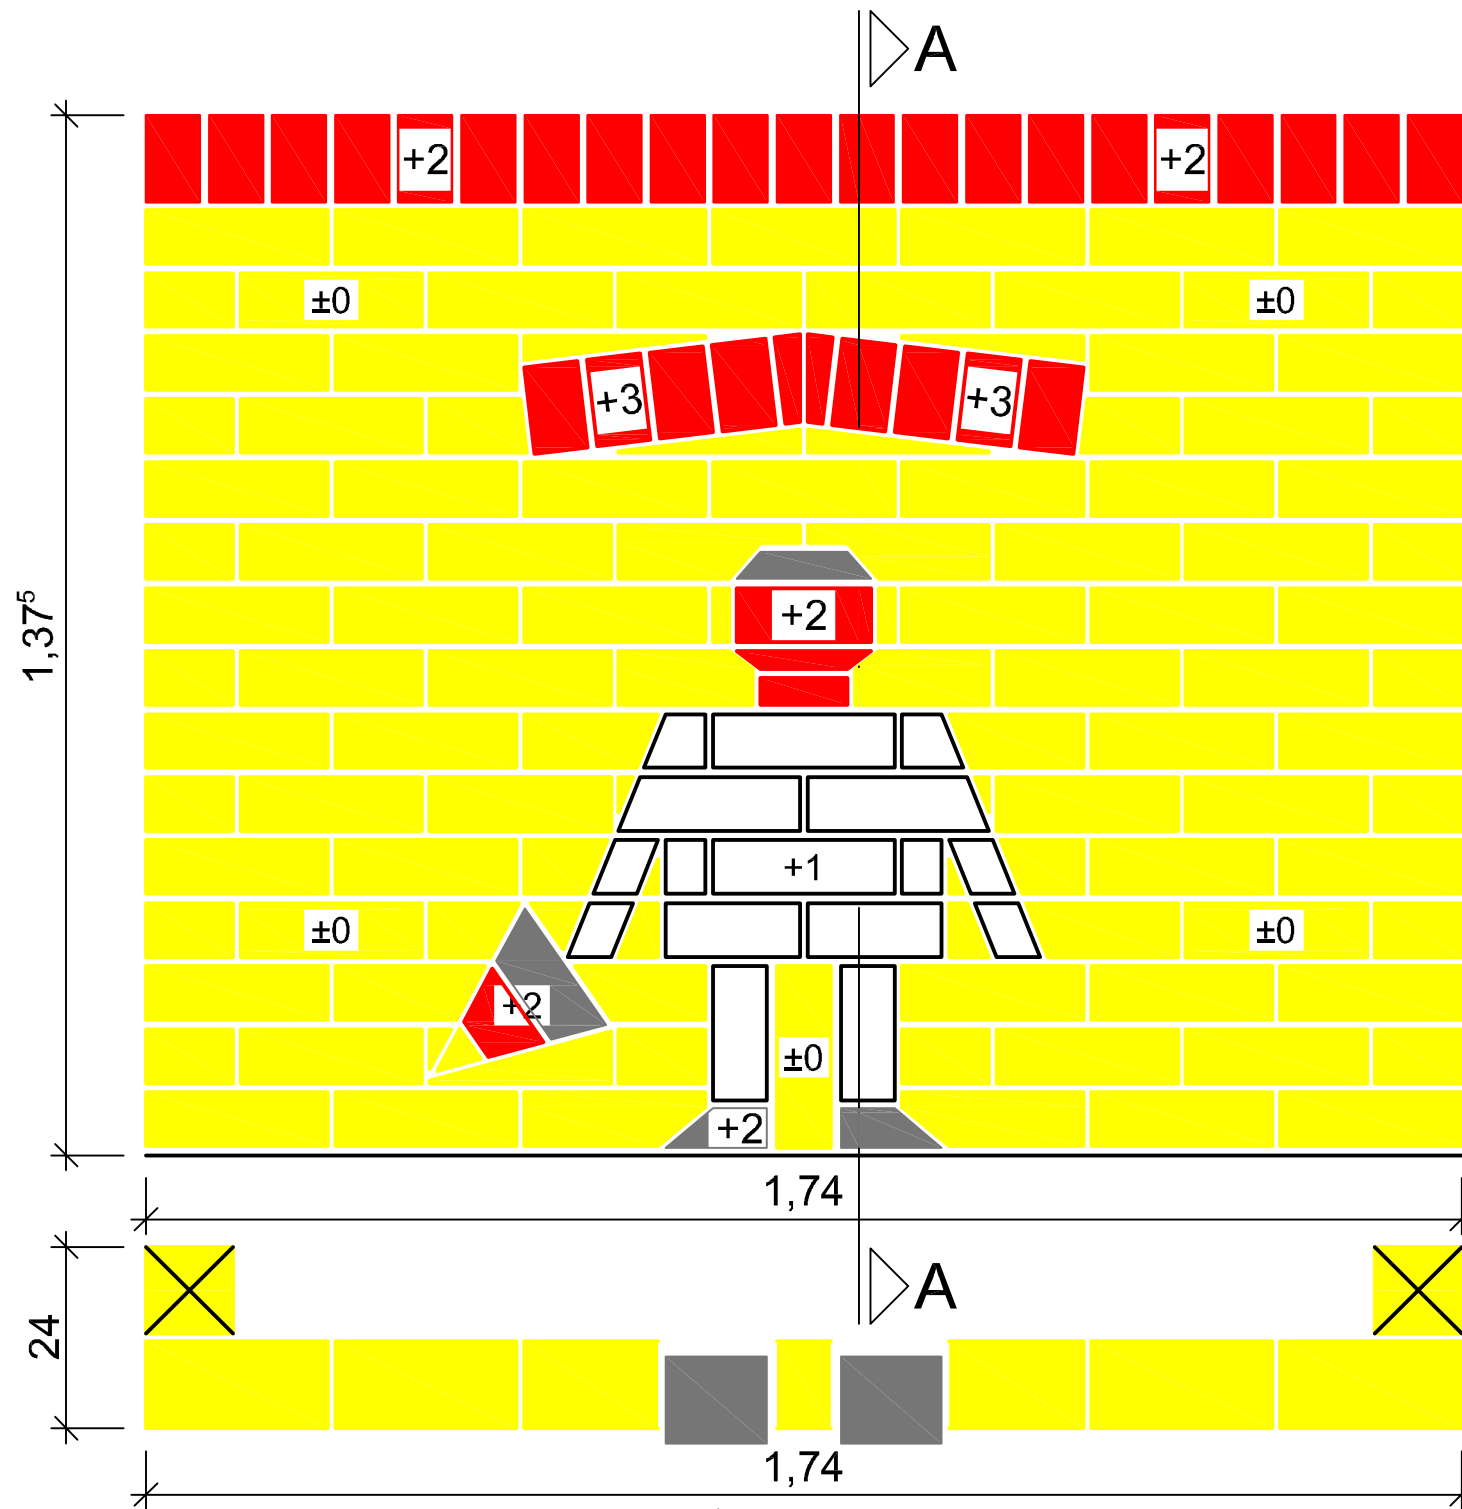

Material Modul 2	KMz NF - rot					KMz NF - gelb					KMz NF - weiß					KMz NF - anthrazit				
	1/1 Stein	3/4 Stein	1/2 Stein	1/4 Stein	Schnitt- stein	1/1 Stein	3/4 Stein	1/2 Stein	1/4 Stein	Schnitt- stein	1/1 Stein	3/4 Stein	1/2 Stein	1/4 Stein	Schnitt- stein	1/1 Stein	3/4 Stein	1/2 Stein	1/4 Stein	Schnitt- stein
16. Schicht	Steinlänge = 13,5cm				21															
15. Schicht						7		2												
14. Schicht						8														
13. Schicht						4		2		2										
12. Schicht	Steinlänge = 14,5cm				10	4				4										
11. Schicht						7		2												
10. Schicht						6				2										1
9. Schicht		1				6		2		2										
8. Schicht					2	6				2										
7. Schicht						4		2		2	1				2					
6. Schicht						6				2					2					
5. Schicht						4		2		4	1			2	2					
4. Schicht						4				5		2			2					
3. Schicht					1	4		2		2	1									1
2. Schicht						5		2		3		2								
1. Schicht						5		2		2										2
Menge	0	1	0	0	34	80	0	18	0	32	3	4	0	2	8	0	0	0	0	4
	35					130					17					4				
	186																			
Zeitbedarf											8,00					Std.				
											2,58					Min./Stein				

1. Schicht

- Die Rückseite ist vollfugig zu mauern und fugenbündig abzustreichen.

ZENTRALVERBAND DES DEUTSCHEN BAUGEWERBES

Deutsche Meisterschaft im Bauhandwerk

2025

Maurer

Modul 2: Maurer

Maßstab: 1:10

Blattgröße: A3

Blatt: 3

Material

KMz NF weiß; Fuge Z; +1 cm

KMz NF gelb; Fuge X; ±0,0 cm

KMz NF rot; Fuge Y; +2 und +3 cm


KMz NF anthrazit; Fuge X/Y; +2 cm

KMz NF 186 Stück

Vormauermörtel VM01 ca. 130 Liter

Ansicht

Ansicht

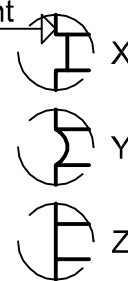

Fugenausbildung

Lagerfugen 1,23 cm

Stoßfugen 1,0 cm

Diagonalfugen 1,0 cm

X = ausgekratzt 5 mm tief mit Fugenglattstrich

Y = halbrund

Z = bündig mit Fugenglattstrich