



Ansicht A

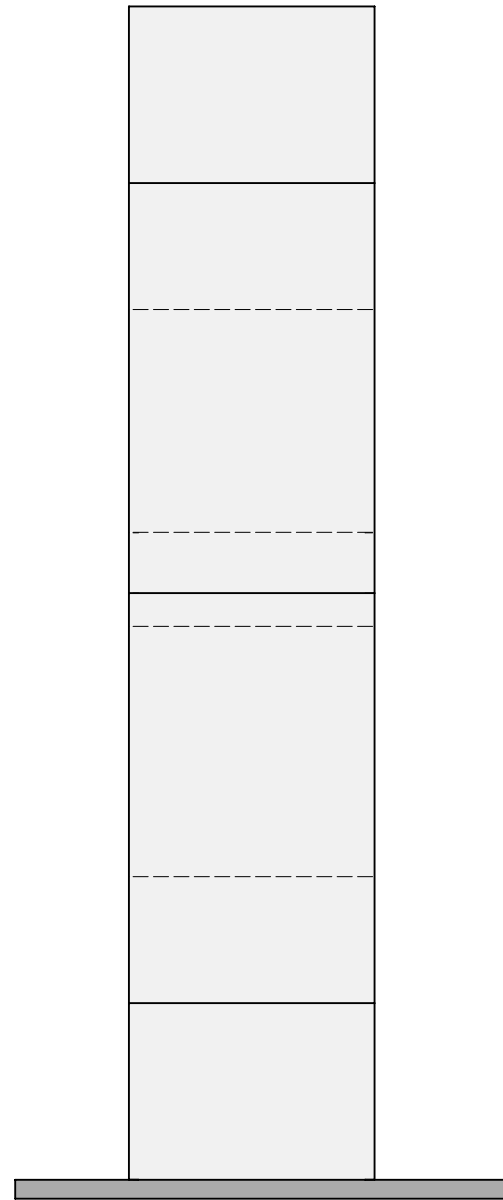

Ansicht B

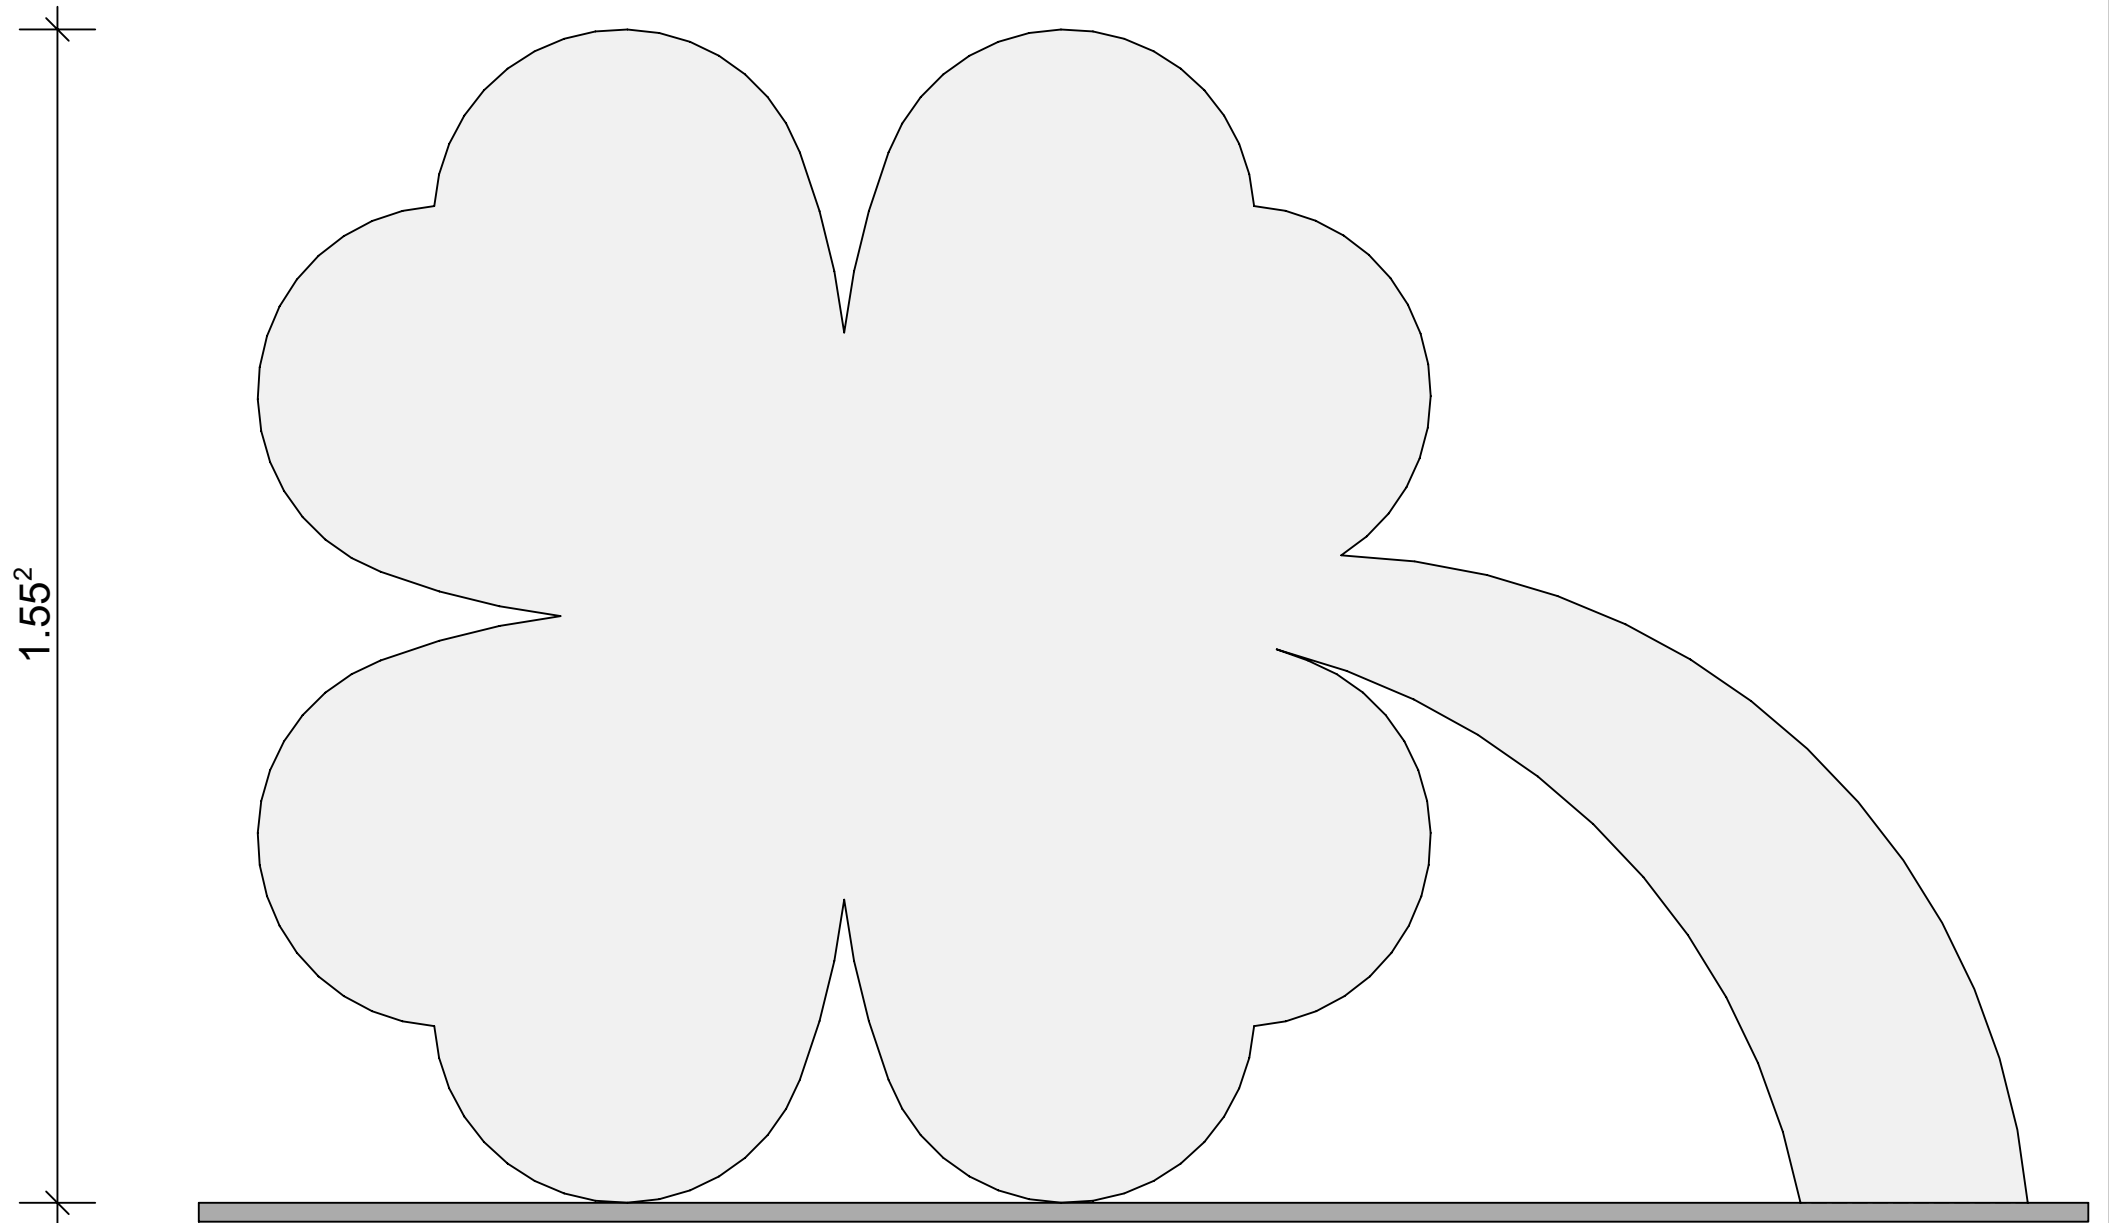

- Grundplatte: Abmessung 250 / 125 cm
Wand: Höhe 155,2 cm
Modul 1: Herstellen der Unterkonstruktion
und Beplankung der Flächen mit GKP
Modul 2: Spachteln aller Flächen in Q3, Vorderseite in Q4
Modul 3: Freestyle

**72. Deutsche Meisterschaft
der Bauberufe
Stuckateure**

Maßstab 1:10

Blatt DIN A 3