


Bundesleistungswettbewerb 2015 WKS-Isolierer

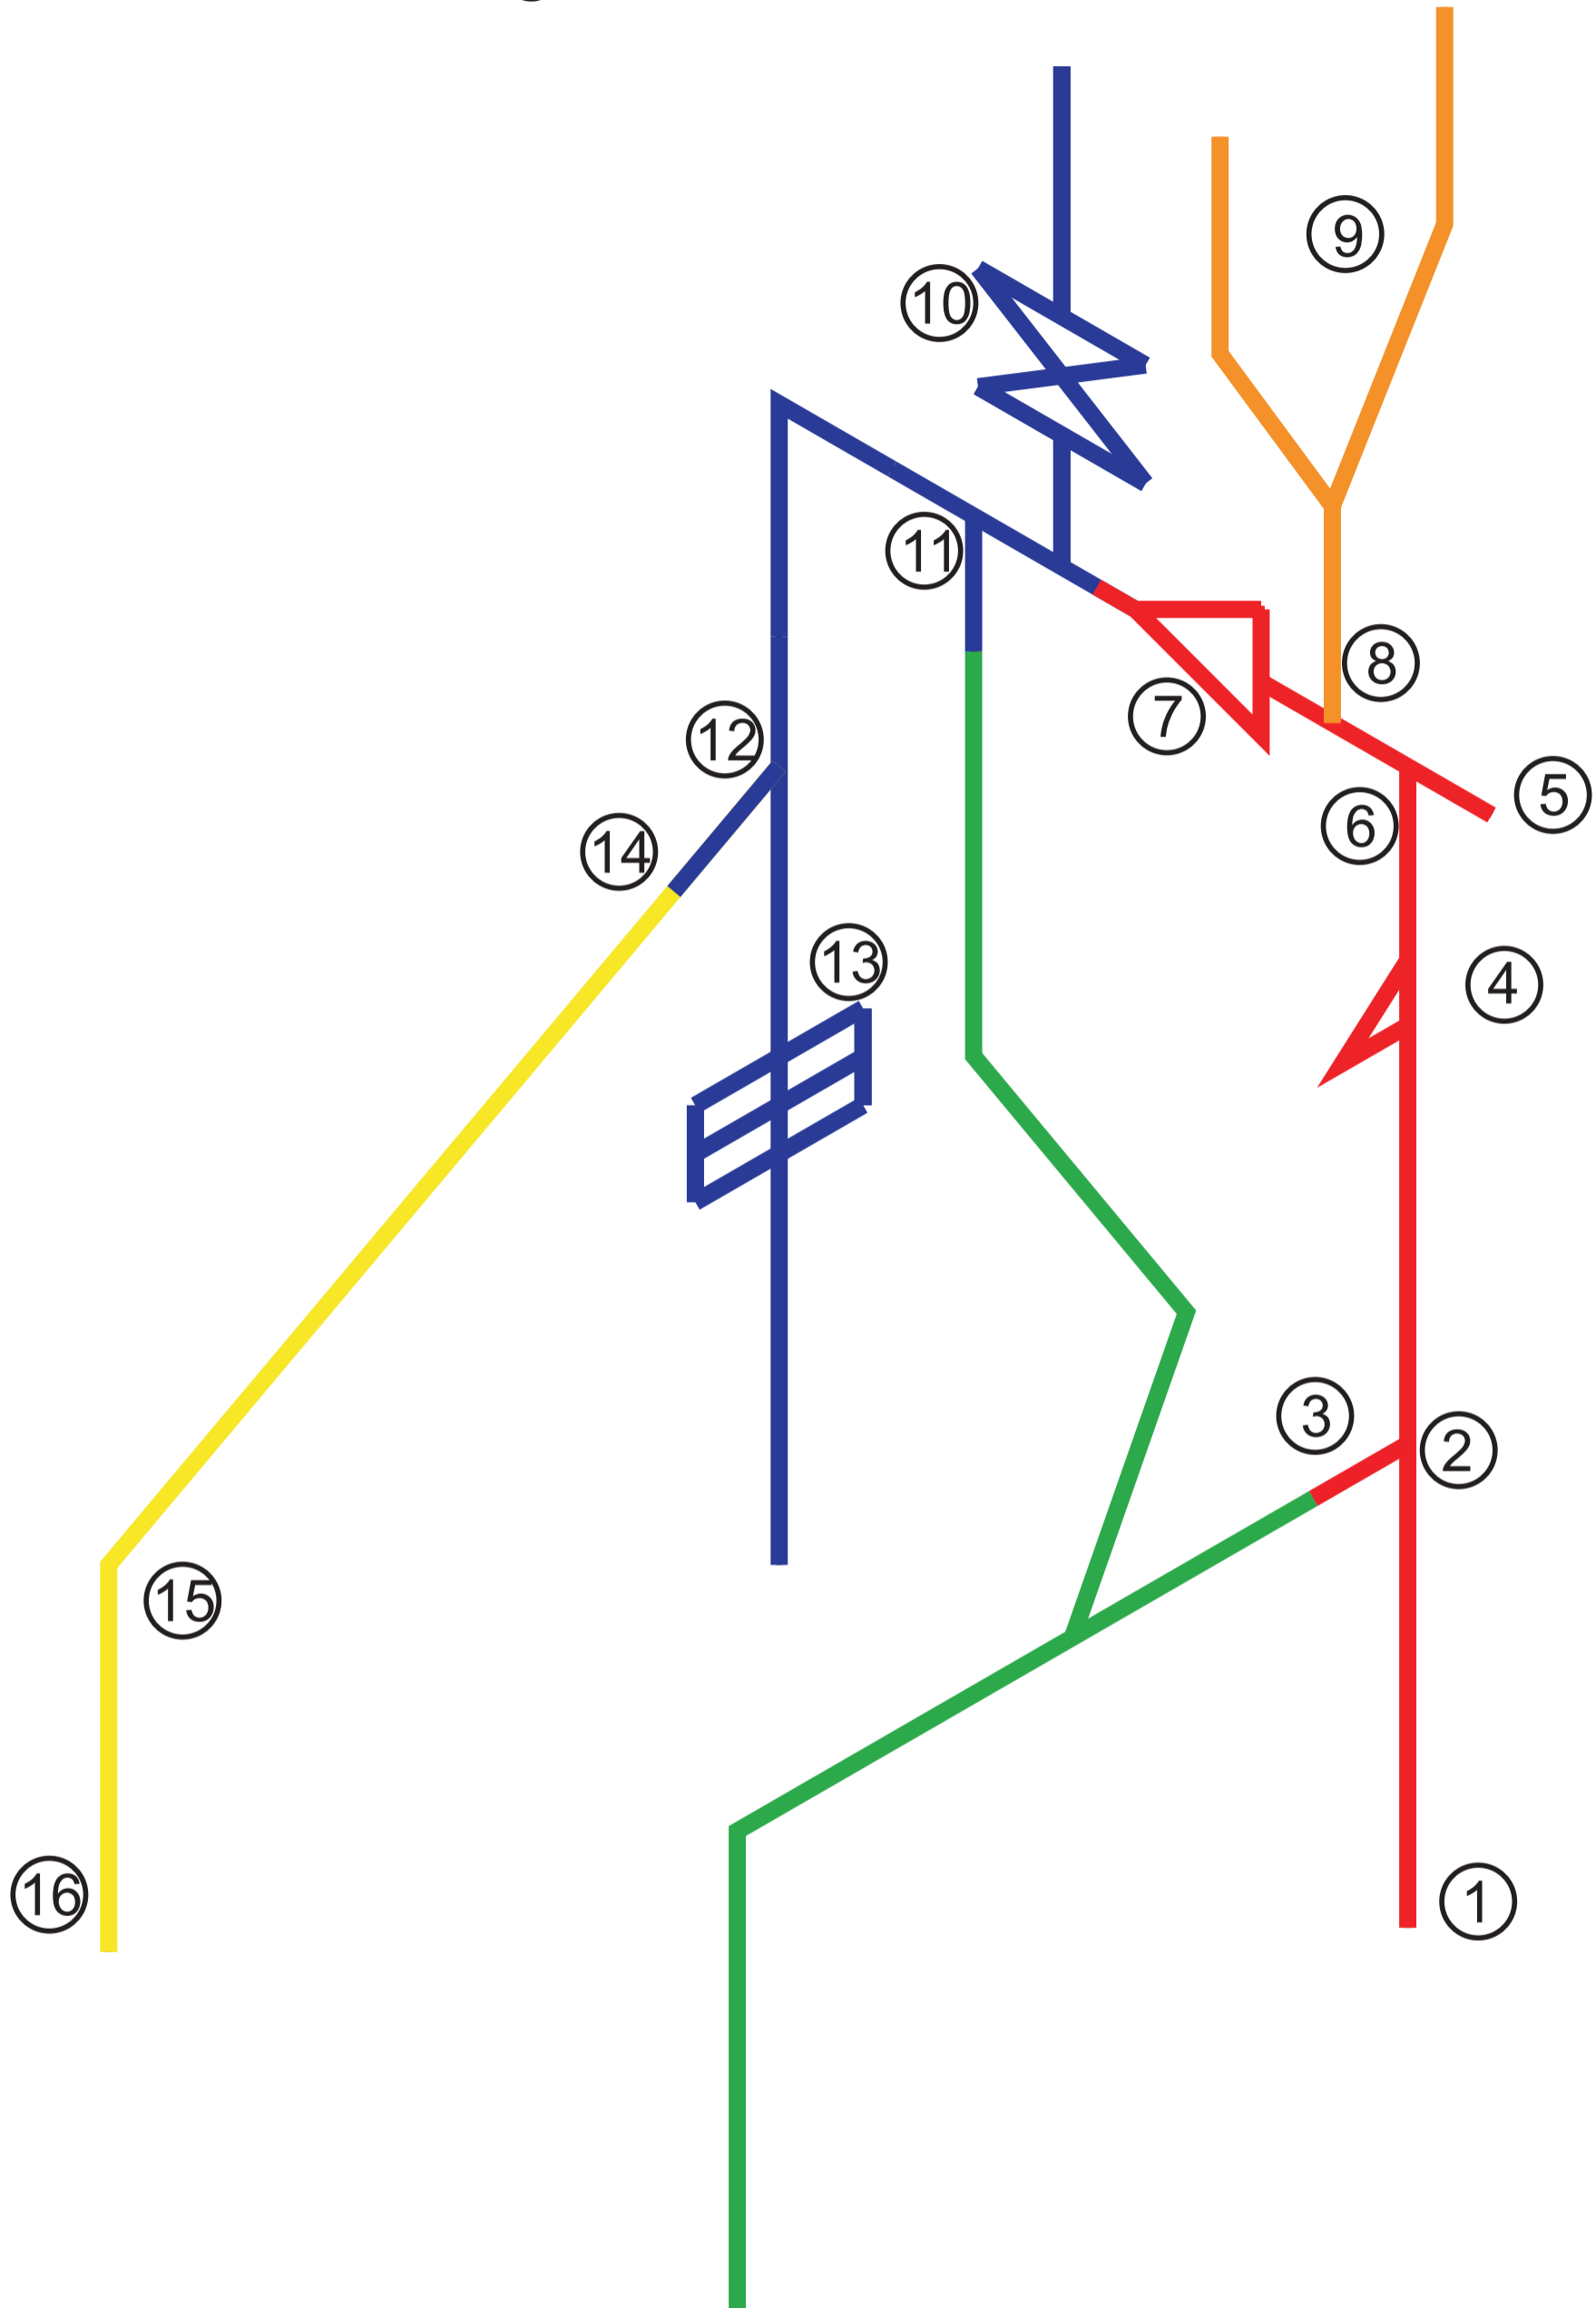

- MW-Matten 50mm + verz. Blechmantel
- MW-Matten 30mm + verz. Blechmantel
- elastomerer Dämmstoff 19 mm + verz. Blechmantel
- elastomerer Dämmstoff 19 mm
- alukaschierte PUR-Schalen