



ZENTRALVERBAND
DEUTSCHES
BAUWERBE ZDB

Herzlich Willkommen

72. Deutsche Meisterschaft

in den Bauberufen

Maurer/in
12.-13.11.2023

Wettbewerbsunterlagen



ZENTRALVERBAND
DEUTSCHES
BAUWERBE ZDB




BiW



Inhaltsverzeichnis

Beschreibung	Seite
Deckblatt	1
Inhaltsverzeichnis	2
Grundriss / Arbeitsplatz	3
Modul 1	
Aufgabenstellung	4
Arbeitsplan	5
Modul 2	
Aufgabenstellung	6
Arbeitsplan	7
Modul 3	
Aufgabenstellung	8
Arbeitsplan	9
Modul 4	
Aufgabenstellung	10
Arbeitsplan	11

Arbeitsplatz

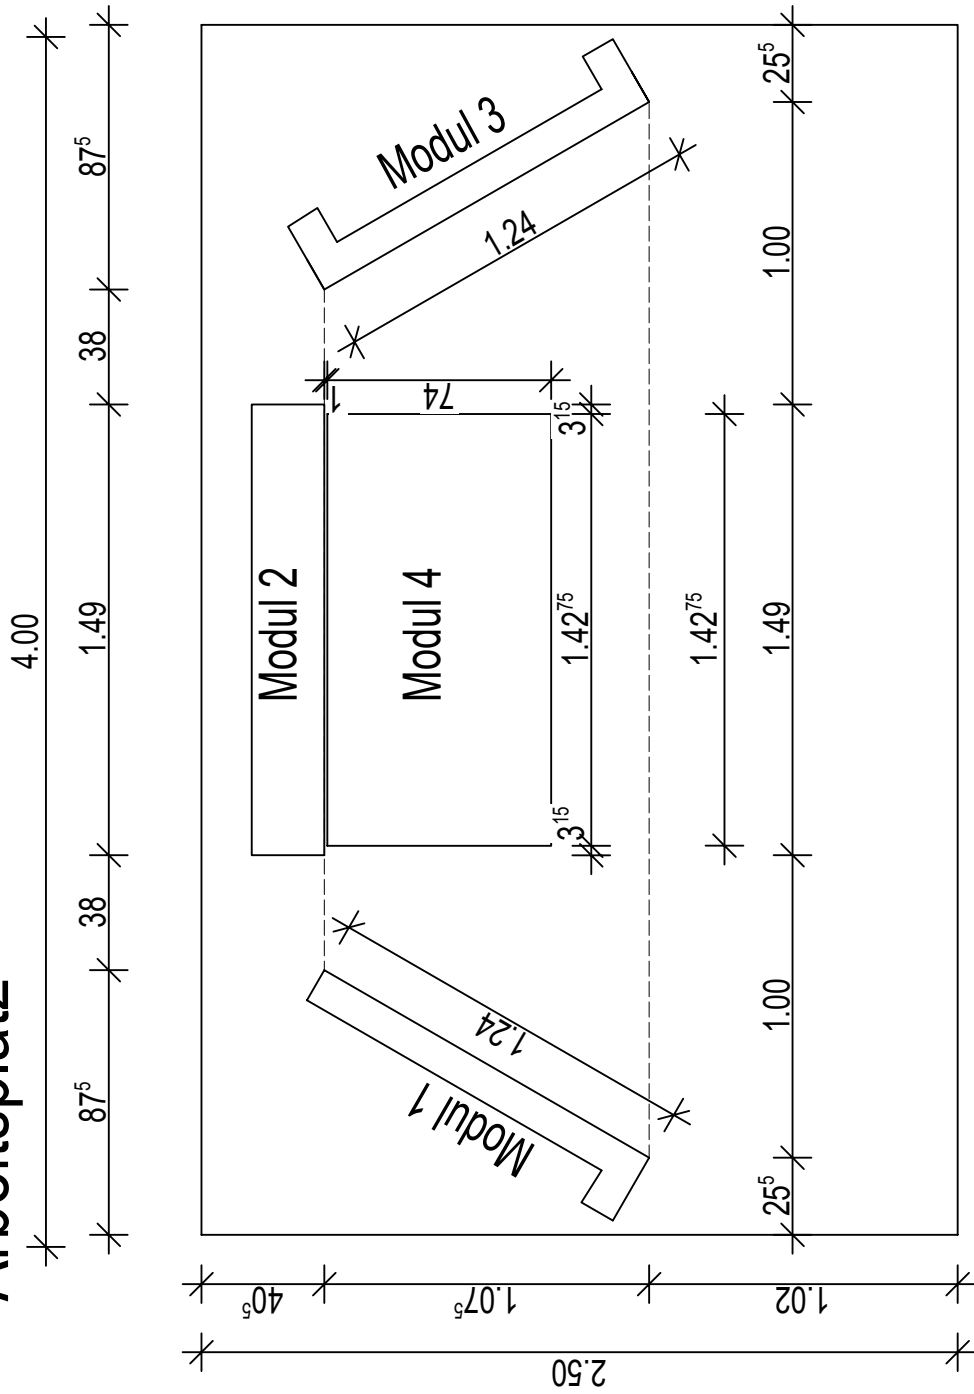

ZENTRALVERBAND DES DEUTSCHEN BAUGEWERBES



Deutsche Meisterschaft im Bauhandwerk
2023
auf Bundesebene
Maurer

Projektname:

Arbeitsplatz

Datum:

20.10.2023

Maßstab:

1 : 25



72. Deutsche Meisterschaft

2023

Maurer/in

Aufgabenstellung Modul 1:

Das Modul 1 besteht aus Klinkermauerziegel (NF-Format) im Läuferverband als Sichtmauerwerk. In der roten 11,5er Wandscheibe ist der schwarze Schriftzug „ER“ dargestellt.

Materialbedarf pro Teilnehmer:

Modul 1	101	Stück	Klinkermauerziegel (NF-Format)
	40	ltr.	Mauermörtel

Arbeitsplatzbedarf pro Teilnehmer:

ca. 4,00 m x 2,50 m


Es ist dringend zu beachten:

Die Mauerwerksrückseite ist lediglich vollfugig auszuführen und der Mörtel grob abzustreifen.


Mit Modul 2 darf erst begonnen werden, wenn Modul 1 komplett fertig gestellt wurde. Nach Beginn mit Modul 2 dürfen an Modul 1 keinerlei Arbeiten mehr ausgeführt werden.

Detailschnitt
Fugenausbildung

Modul 1
Ansicht

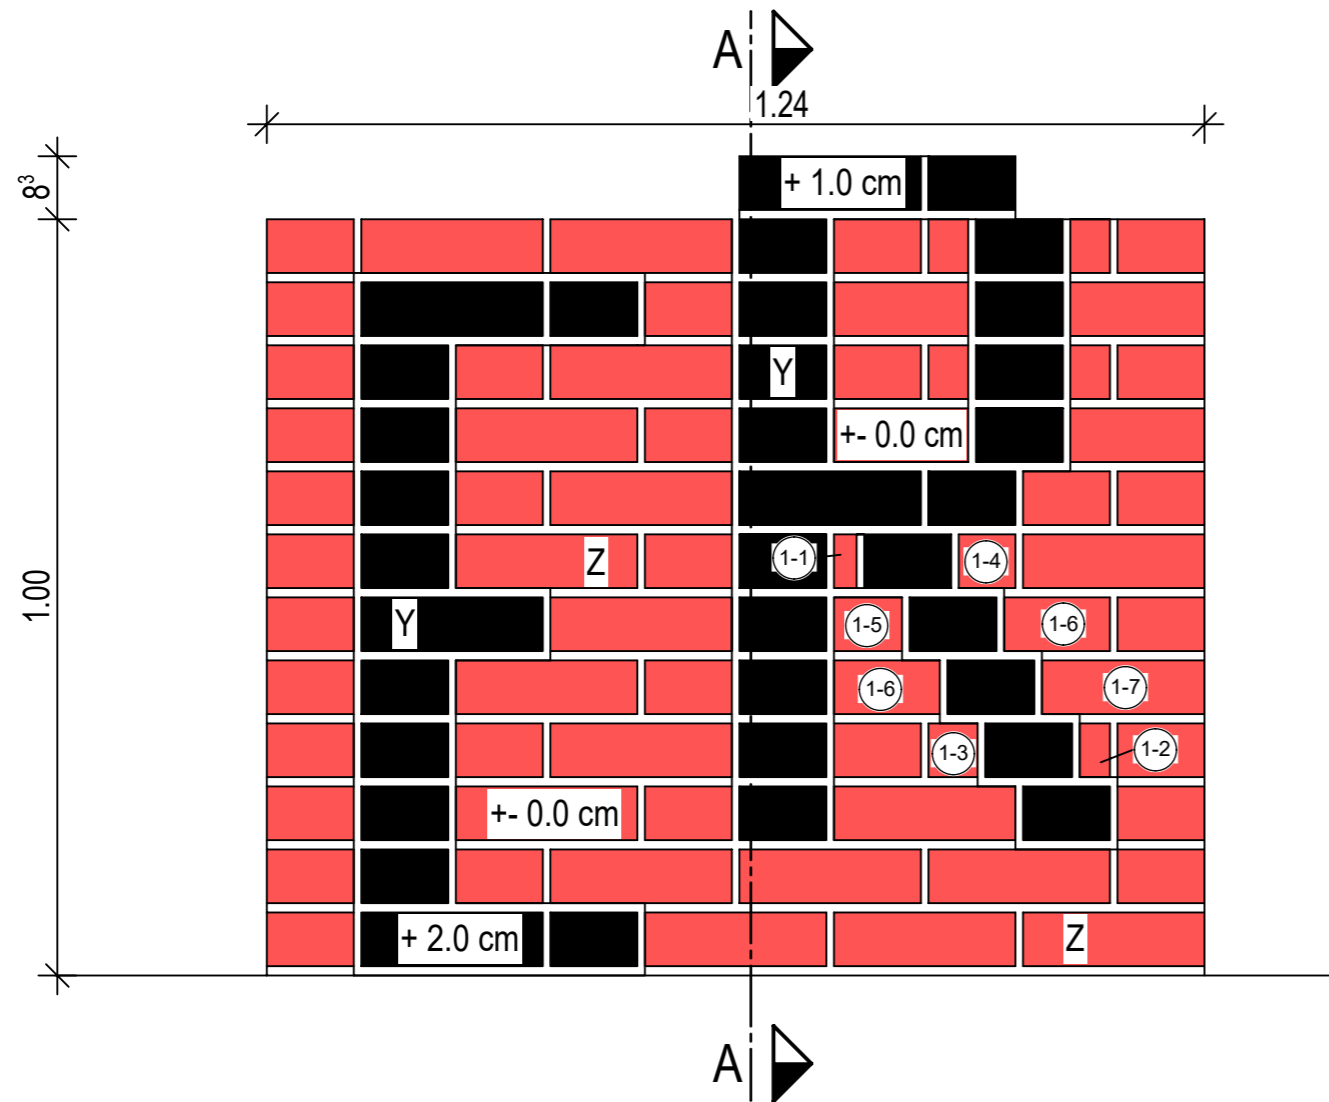


Schnitt A-A

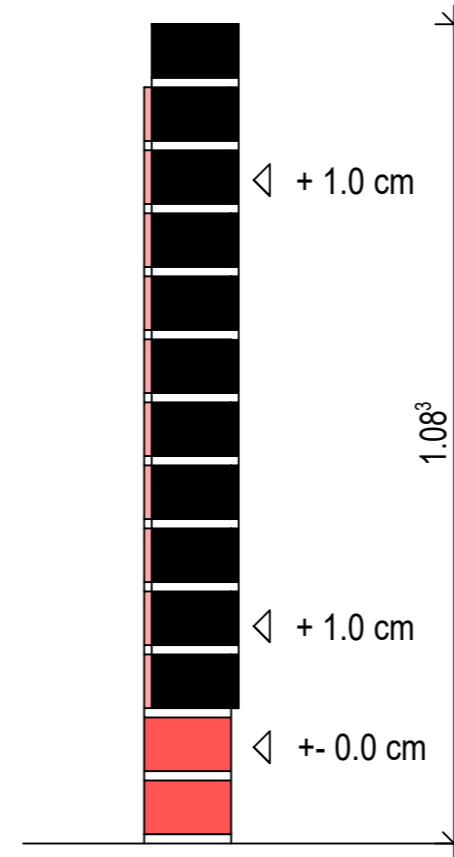

Modul 1

Stück	Abmessungen	Darstellung	Position
1	7,1 x 3 cm		(1-1)
1	7,1 x 4		(1-2)
4	7,1 x 5,25		
1	7,1 x 6,5		(1-3)
1	7,1 x 7,5		(1-4)
1	7,1 x 9		(1-5)
20	7,1 x 11,5		
2	7,1 x 14		(1-6)
4	7,1 x 17,75		
1	7,1 x 21,5		(1-7)
30	7,1 x 24		
30	7,1 x 11,5		
5	7,1 x 24		

1. Schicht

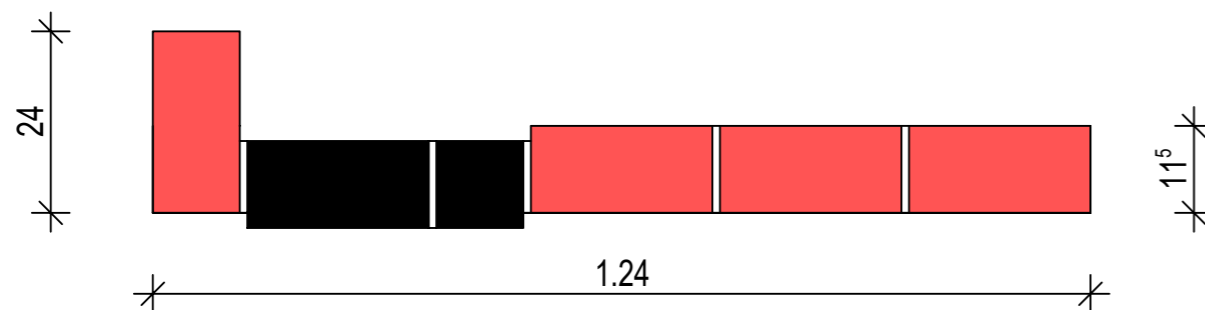

ZENTRALVERBAND DES DEUTSCHEN BAUGEWERBES

DAS DEUTSCHE
BAUGEWERBE

Deutsche Meisterschaft im Bauhandwerk
2023
auf Bundesebene
Maurer

Projektname: Modul 1
ER

Datum: 19.10.2023

Maßstab: 1 : 10

H/B = 297 / 420 (0.12m²)



72. Deutsche Meisterschaft

2023

Maurer/in

Aufgabenstellung Modul 2:

Das Modul 2 besteht aus Klinkermauerziegel (NF-Format) im Läuferverband als Sichtmauerwerk. Die rote 11,5er Wandscheibe mit dem schwarzen Schriftzug „FU“ wird von gelben Rollschichten eingerahmt.

Materialbedarf pro Teilnehmer:

Modul 2	159	Stück	Klinkermauerziegel (NF-Format)
	65	ltr.	Mauermörtel

Arbeitsplatzbedarf pro Teilnehmer:

ca. 4,00 m x 2,50 m


Es ist dringend zu beachten:

Die Mauerwerksrückseite ist lediglich vollfugig auszuführen und der Mörtel grob abzustreifen.


Mit Modul 3 darf erst begonnen werden, wenn Modul 2 komplett fertig gestellt wurde. Nach Beginn mit Modul 3 dürfen an Modul 1 und 2 keinerlei Arbeiten mehr ausgeführt werden.

Modul 2
Ansicht

Detailschnitt
Fugenausbildung

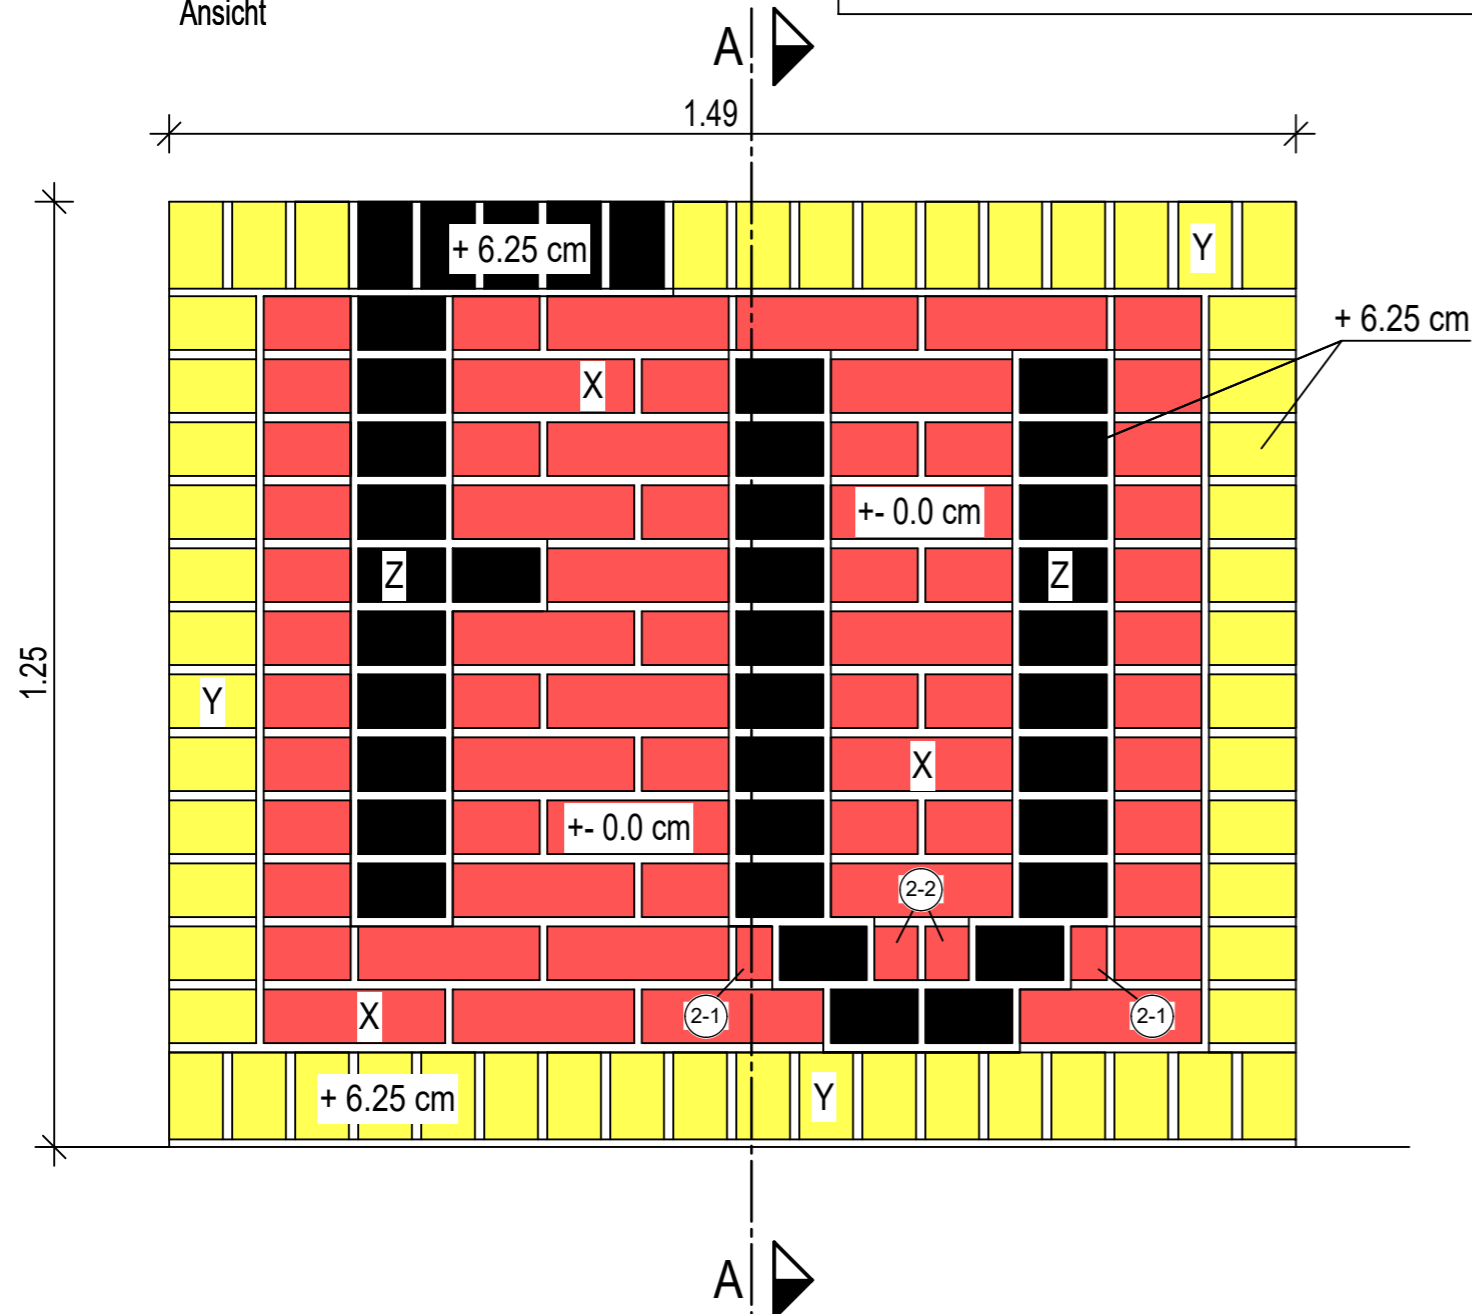


Schnitt A-A

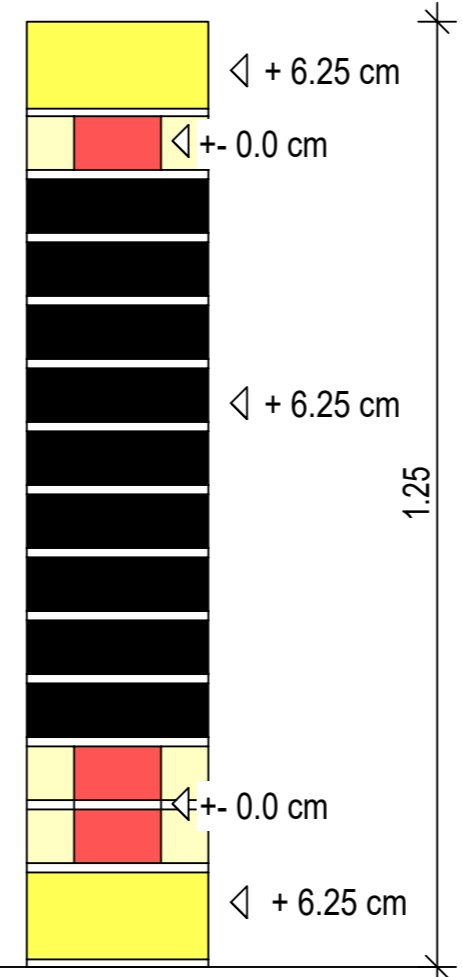

Modul 2

Stück	Abmessungen	Darstellung	Position
38	7,1 x 24		
55	7,1 x 24		
2	7,1 x 4,8		(2-1)
2	7,1 x 5,7		(2-2)
39	7,1 x 11,5		
23	7,1 x 24		

1. Schicht

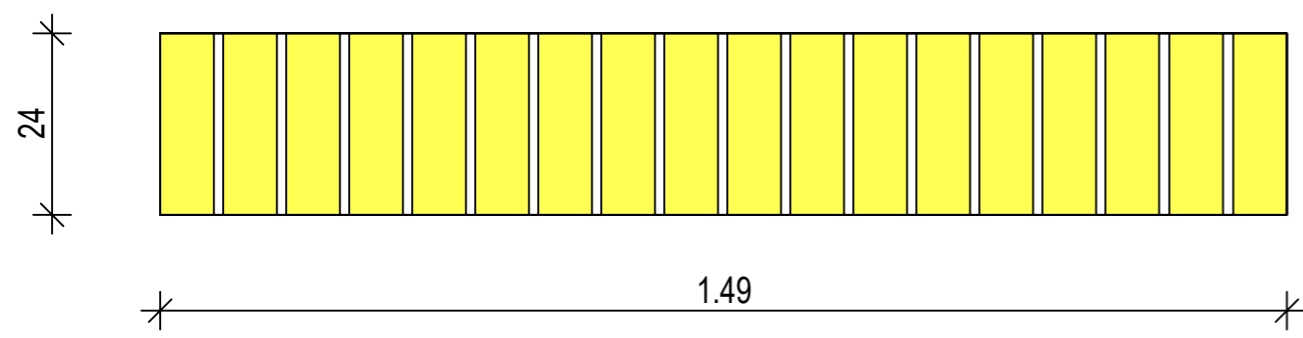

ZENTRALVERBAND DES DEUTSCHEN BAUGEWERBES



Deutsche Meisterschaft im Bauhandwerk
2023
auf Bundesebene
Maurer

Projektname:	Modul 2 FU	Datum:	19.10.2023	Maßstab:	1 : 10
--------------	---------------	--------	------------	----------	--------



72. Deutsche Meisterschaft

2023

Maurer/in

Aufgabenstellung Modul 3:

Das Modul 3 besteht aus Klinkermauerziegel (NF-Format) im Läuferverband als Sichtmauerwerk. In der roten 11,5er Wandscheibe ist der schwarze Schriftzug „RT“ dargestellt. Das „T“ wird als Steher und Rollschicht in DF-Format errichtet.

Materialbedarf pro Teilnehmer:

Modul 3	16	Stück	Klinkermauerziegel (DF-Format)
	74	Stück	Klinkermauerziegel (NF-Format)
	35	litr.	Mauermörtel

Arbeitsplatzbedarf pro Teilnehmer:

ca. 4,00 m x 2,50 m



Es ist dringend zu beachten:

Die Mauerwerksrückseite ist lediglich vollfugig auszuführen und der Mörtel grob abzustreifen.


Mit Modul 4 darf erst begonnen werden, wenn Modul 3 komplett fertig gestellt wurde. Nach Beginn mit Modul 4 dürfen an Modul 1, 2 und 3 keinerlei Arbeiten mehr ausgeführt werden.

Detailschnitt
Fugenausbildung

Modul 3
Ansicht

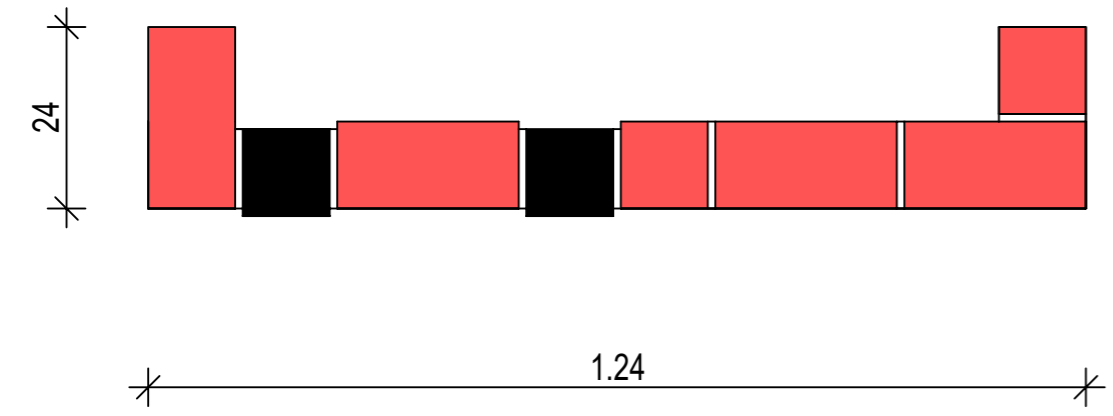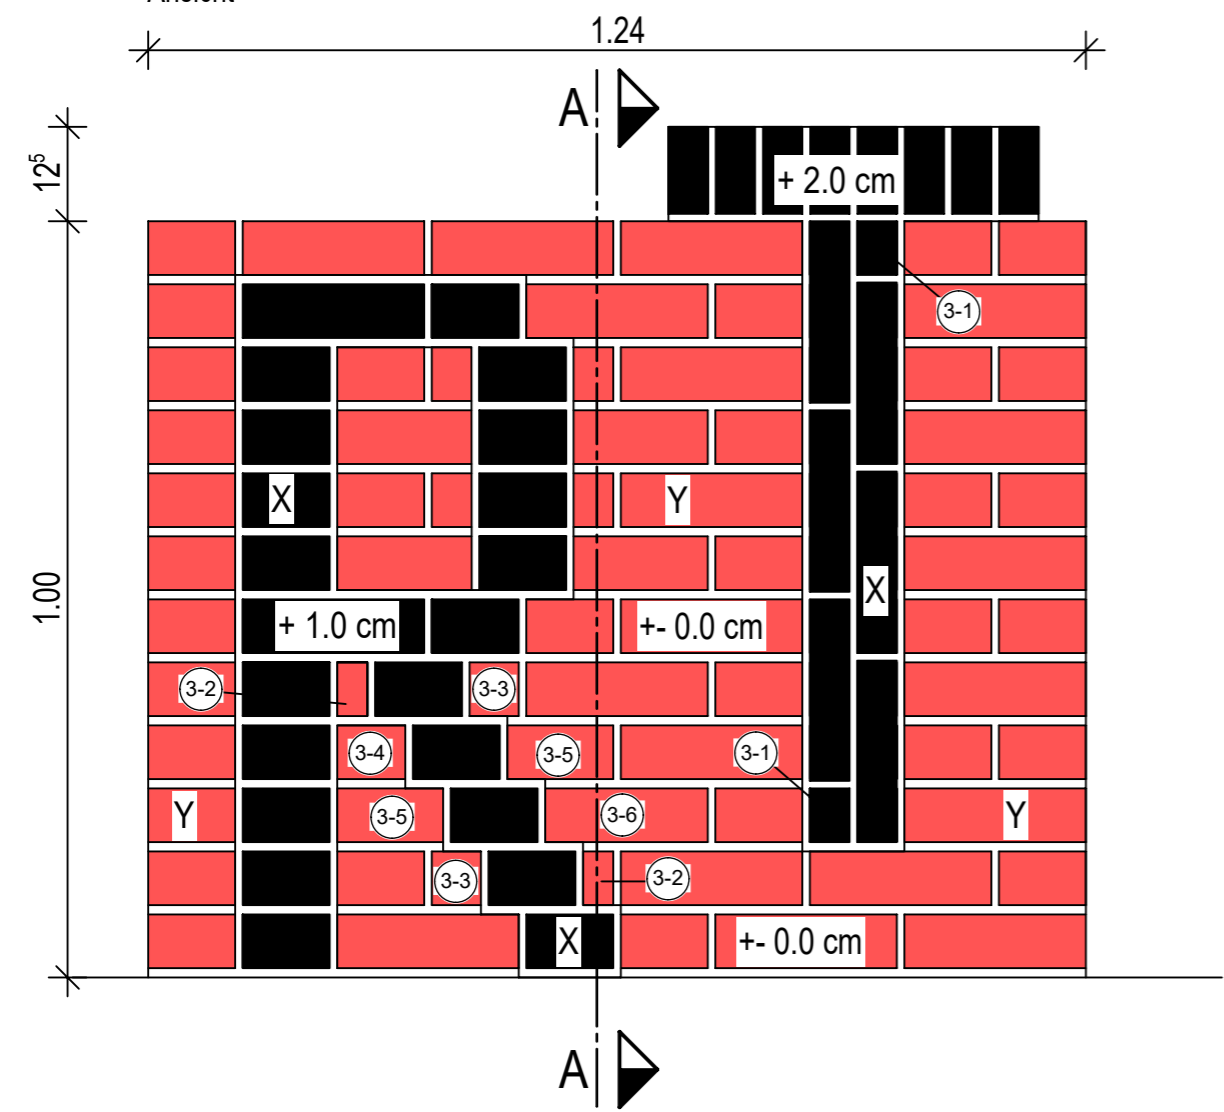

Schnitt A-A

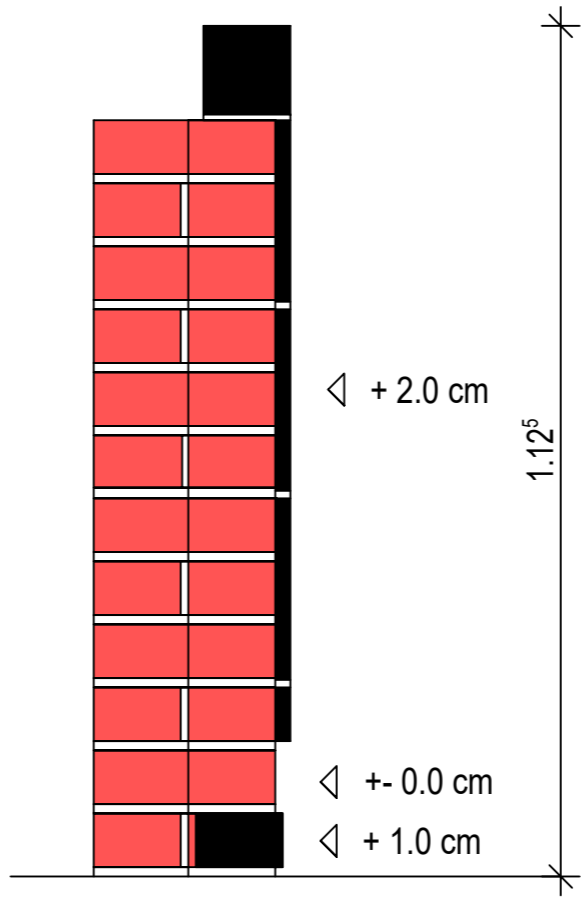

Modul 3

Stück	Abmessungen	Darstellung	Position
2	5,2 x 7,1		(3-1)
8	5,2 x 11,5		
6	5,2 x 24		
20	7,1 x 11,5		
2	7,1 x 24		
2	7,1 x 4		(3-2)
4	7,1 x 5,25		
2	7,1 x 6,5		(3-3)
1	7,1 x 9		(3-4)
21	7,1 x 11,5		
2	7,1 x 14		(3-5)
4	7,1 x 17,75		
1	7,1 x 21,5		(3-6)
37	7,1 x 24		

ZENTRALVERBAND DES DEUTSCHEN BAUGEWERBES



Deutsche Meisterschaft im Bauhandwerk
2023
auf Bundesebene
Maurer

Projektname:	Modul 3 RT	Datum:	19.10.2023	Maßstab:	1 : 10
--------------	---------------	--------	------------	----------	--------

H/B = 297 / 420 (0.12m²)



72. Deutsche Meisterschaft

2023

Maurer/in

Aufgabenstellung Modul 4:

Das Modul 4 aus Klinkermauerziegel (DF-Format) ist ein liegender Läuferverband als Sichtmauerwerk bzw. Klinkerpflaster. Im roten 11,5er Klinkerpflaster ist die Jahreszahl „2023“ in Gelb und Schwarz dargestellt.

Materialbedarf pro Teilnehmer:


Modul 4	101	Stück	Klinkermauerziegel (DF-Format)
	55	ltr.	Mauermörtel

Arbeitsplatzbedarf pro Teilnehmer:

ca. 4,00 m x 2,50 m

Detailschnitt
Fugenausbildung

Modul 4

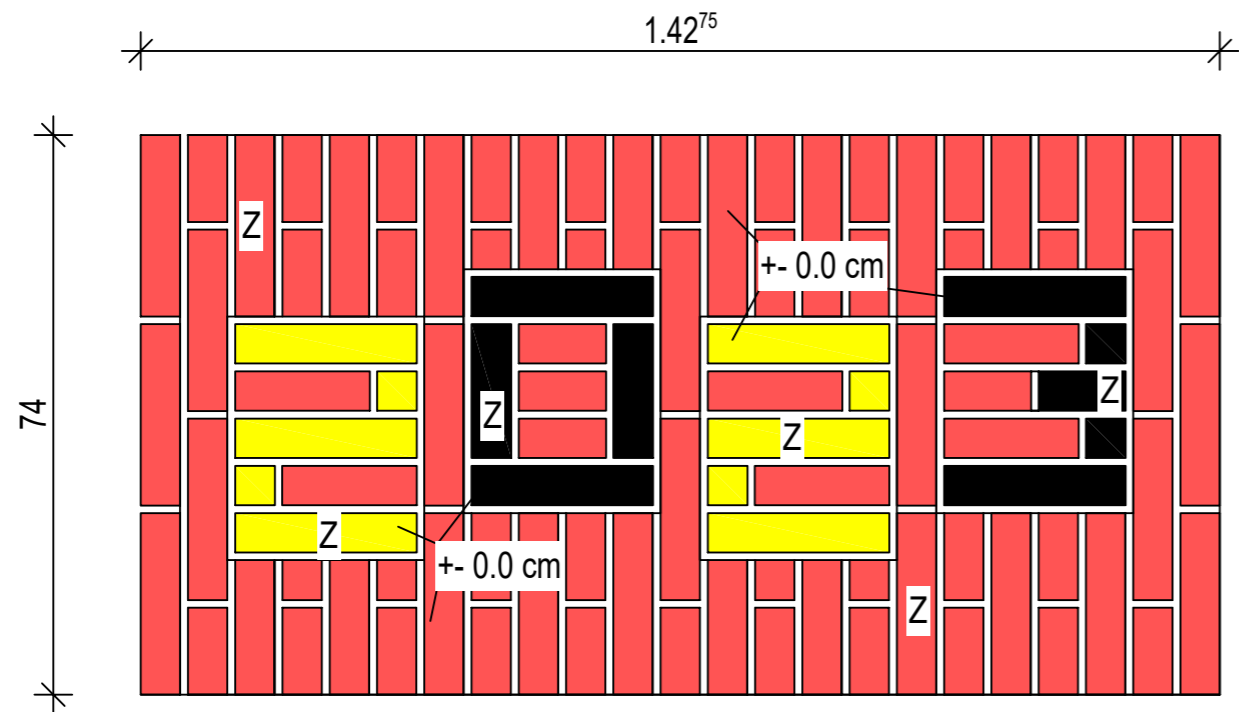

Modul 4

Stück	Abmessungen	Darstellung	Position
8	5,2 x 5,25		
34	5,2 x 11,5		
14	5,2 x 17,75		
26	5,2 x 24		
4	5,2 x 5,25		
6	5,2 x 24		
2	5,2 x 5,25		
1	5,2 x 11,5		
2	5,2 x 17,75		
4	5,2 x 24		

ZENTRALVERBAND DES DEUTSCHEN BAUGEWERBES



Deutsche Meisterschaft im Bauhandwerk
2023
auf Bundesebene
Maurer

Projektname: Modul 4
2023

Datum:
19.10.2023

Maßstab:
1 : 10